


新開小学校周辺地図




「新開小学校周辺地図データ」(国土地理院) (<https://maps.gsi.go.jp/>) を元に小松島市教育委員会作成

(令和 2 年度)

施設の配置図	縮尺	1/1000 0 10 20 30 40m	学校名	新開小学校	調査番号	(都道府県)	(市町村)	(学校)	整理番号
					36	203	1721		

- 凡例
- 建物
- 未 未とりこわし建物
 - 危 危険建物
 - 借 借用建物
 - 一時 一時使用建物
 - 屋外 屋外教育環境整備事業によるもの
- 建物以外の工作物
- 門 正門、通用門
 - 倉 倉庫
 - 吹 吹き抜けの渡廊下
 - 簡 簡易な小規模構造物
- ブロック塀
- - - フェンス
- 方位
- 
- (北に矢印を付す)

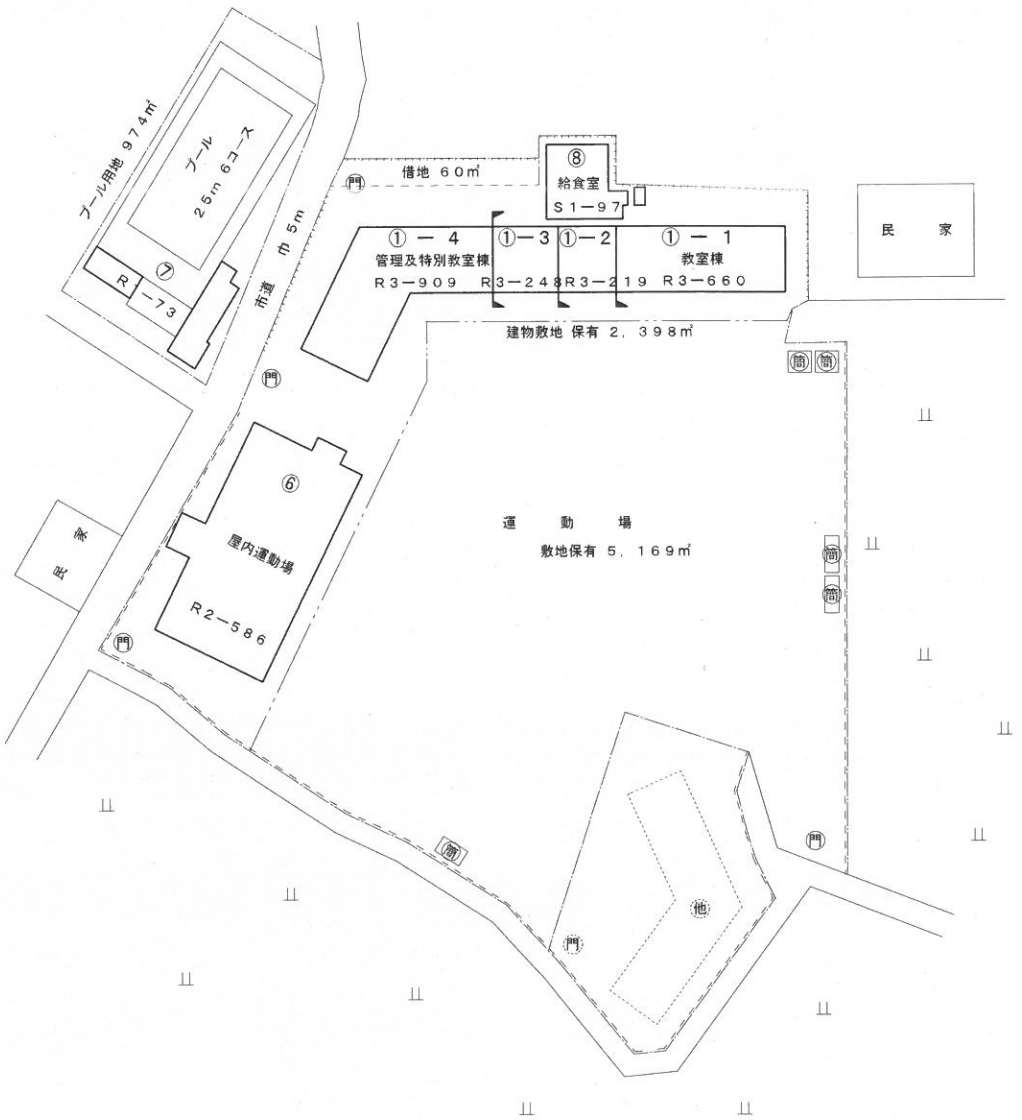

(令和 2 年度)

平面図

縮尺

1/500

0 10 20m

学校名

新開小学校

調査番号

(都道府県)

(市町村)

(学校)

整理番号

3 6

2 0 3

1 7 2 1

