




凡例	○(0.00) 各階FLからの高さを示す (IFL=GL+800)	0Aフロア H100範囲
☒	コンクリート製雨水桝	床タイル貼り範囲
≡≡≡	ステンレス製注意喚起板	ウッドデッキ範囲
≡≡≡	ステンレス製誘導線	インターロッキング範囲
+	縦樋 硬質塩ビ管 100φ 一部養生管 SGP 200A H=1500 溶融亜鉛メッキ	耐火乾式間仕切壁 (1時間耐火)
—	屋内消火栓 (消火器格納庫付) (設備工事)	耐火遮音乾式間仕切壁 (1時間耐火)
—	ALC t 100	遮音乾式間仕切壁
—	RC壁	床下点検口 (防水密閉型) 口600、φ600タラップ付き

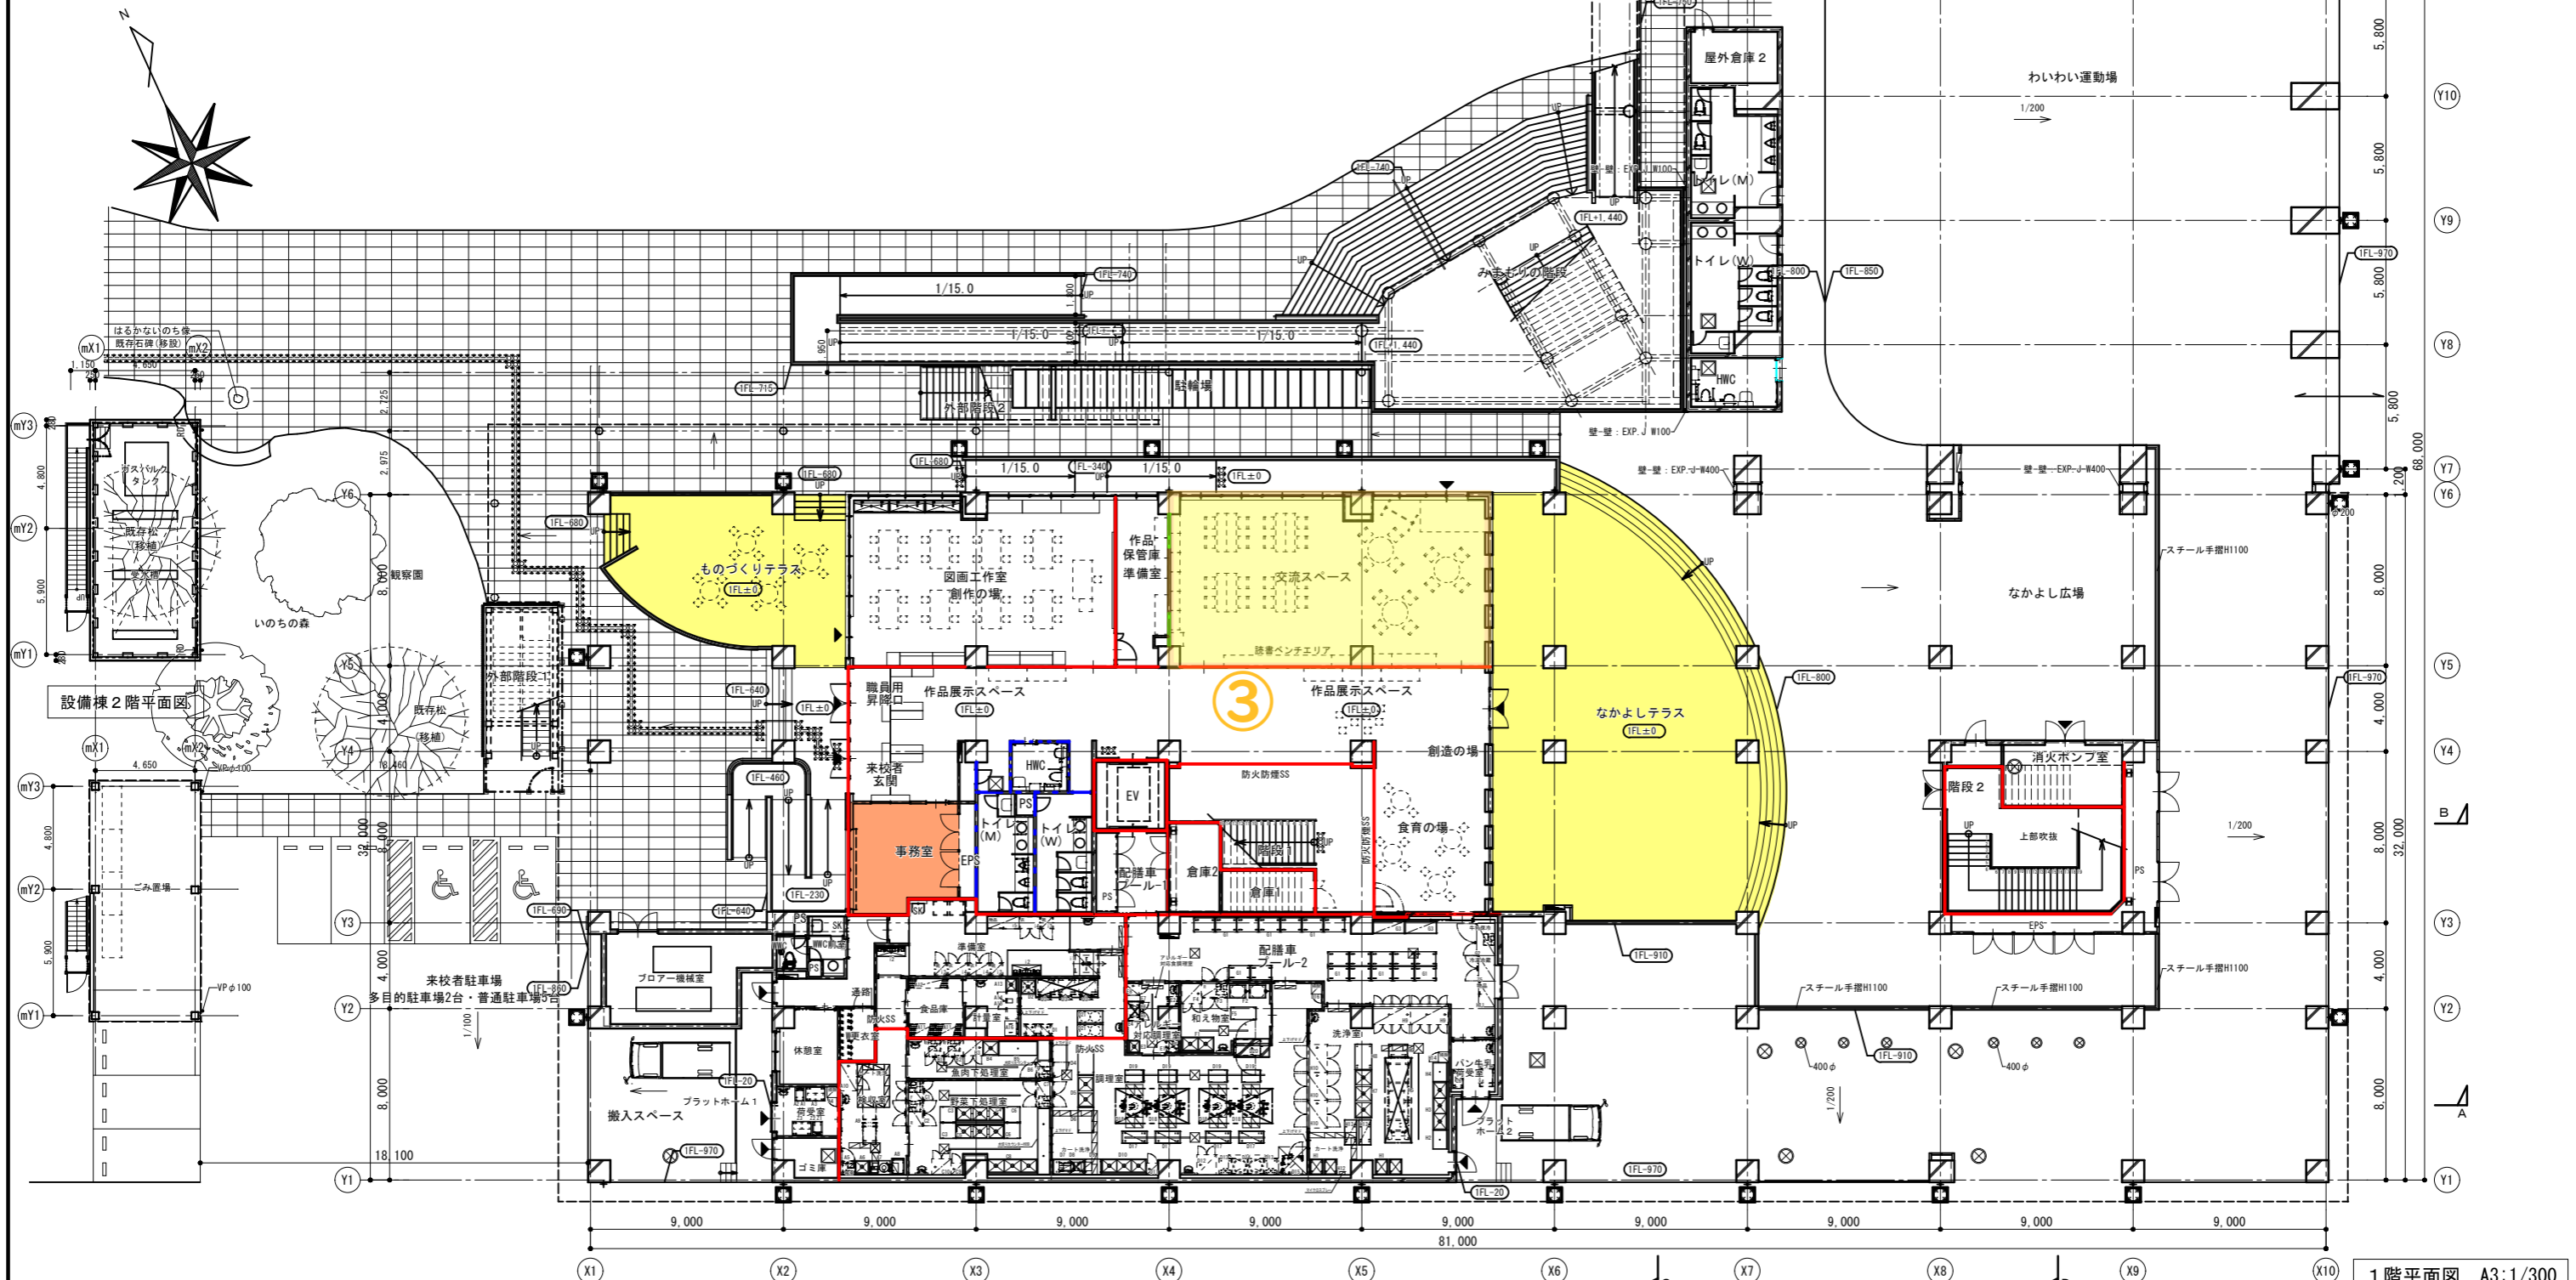

1階平面図 A3:1/300

記	業務名称	(仮称) 新小松島小学校施設整備事業	工事名称	(仮称) 新小松島小学校施設整備工事	設計年月	2025年7月
	設計者	総企画・スバル設計共同体 株式会社総企画設計 大阪支店 一級建築士(大臣) 第338799号 今川 与志雄	図面名称	1階平面図	図面番号	A-028
※	縮尺	A1:S=1/150 A3:S=1/300				



凡例	○(0.00) 各階FLからの高さを示す (FL=GL+800)	0Aフロア H100範囲
コンクリート製雨水桝	ステンレス製注意喚起板	床タイル貼り範囲
ステンレス製誘導線	ステンレス製誘導線	ウッドデッキ範囲
堅種 硬質塩ビ管 100φ	耐火間仕切壁 (1時間耐火)	インターロッキング範囲
屋内消火栓 (消火器格納庫付) (設備工事)	耐火遮音乾式間仕切壁 (1時間耐火)	
乾式間仕切壁 (LGS・ボード共スラブ下まで)	遮音乾式間仕切壁	
ALC t 100	床下点検口 (防水密閉型) □600、φ600タラップ付き	
RC壁		

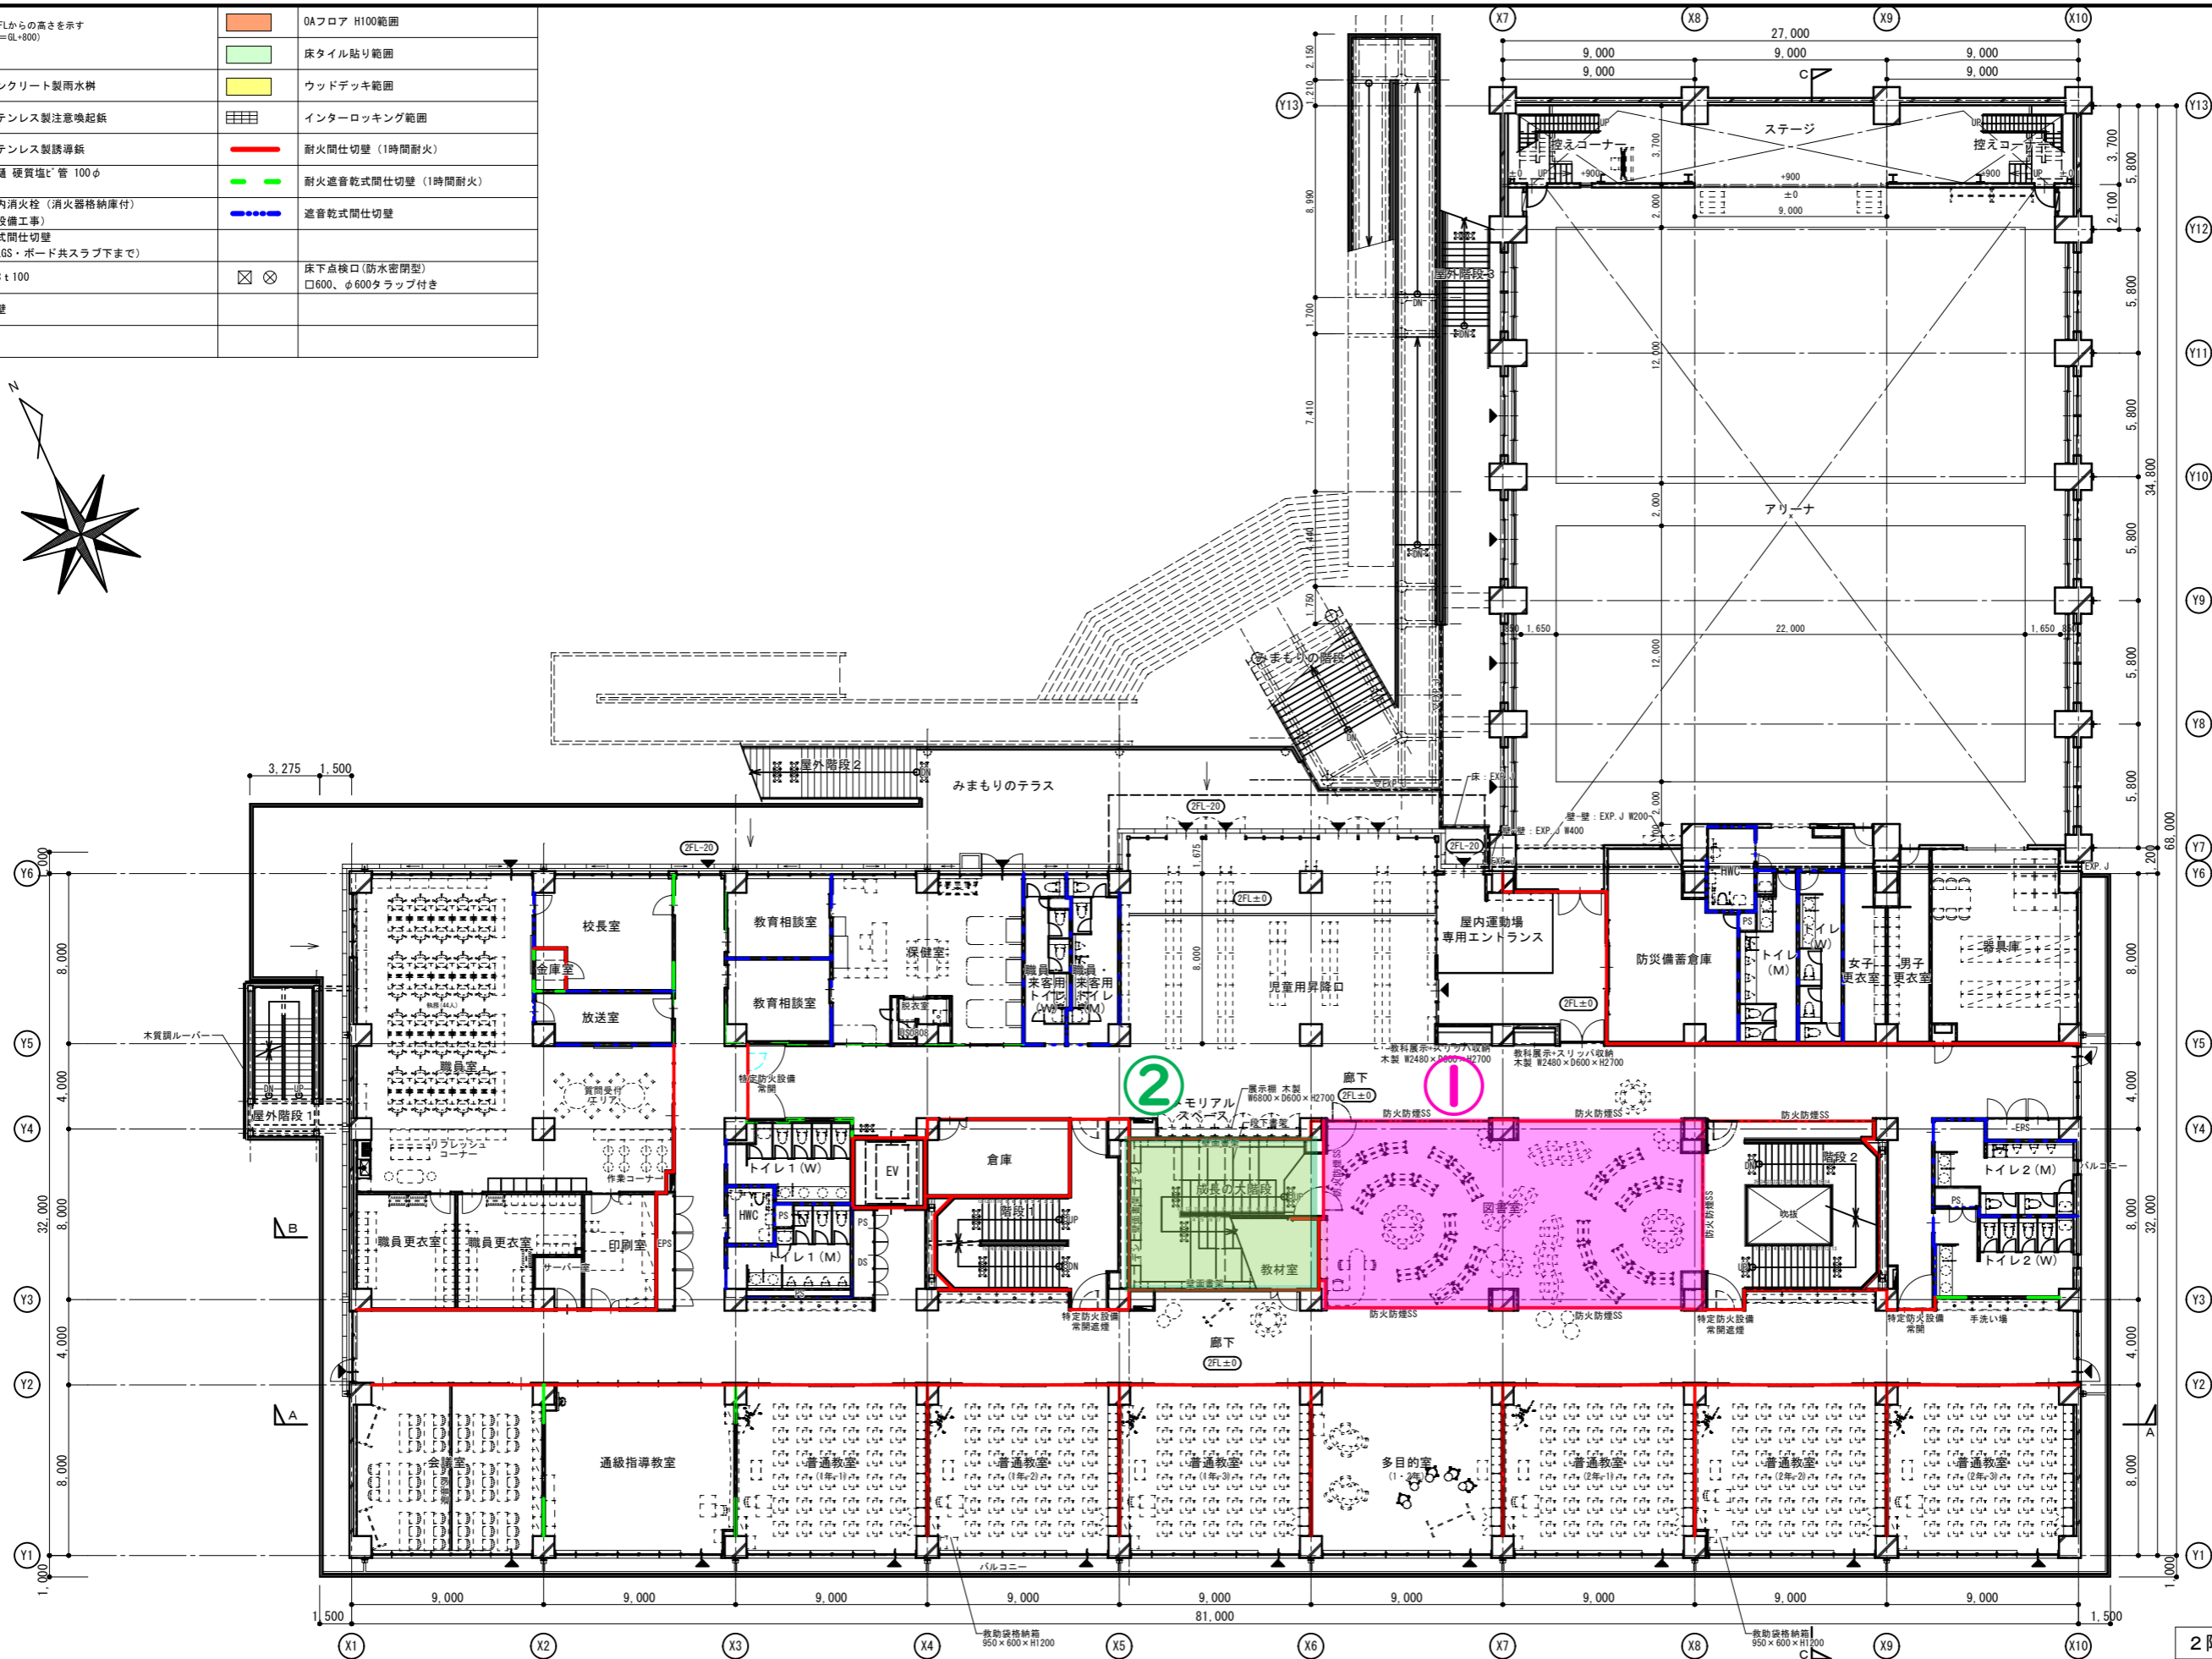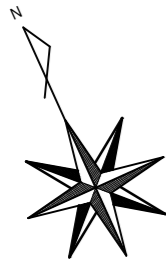

2階平面図 A3:1/300

記	業務名称	(仮称) 新小松島小学校施設整備事業	工事名称	(仮称) 新小松島小学校施設整備工事	設計年月	2025年7月
	設計者	綜企画・スバル設計共同体 株式会社 総合企画設計 大阪支店 一級建築士(大臣) 第338799号 今川 与志雄	図面名称	2階平面図	図面番号	A-029
事	縮尺	A1:S=1/150 A3:S=1/300				



*0.00…各階FLからの高さを示す (FL=GL+800)			0Aフロア H100範囲
凡例			床タイル貼り範囲
	コンクリート製雨水桝		ウッドデッキ範囲
	ステンレス製注意喚起板		インターロッキング範囲
	ステンレス製誘導線		耐火乾式間仕切壁 (1時間耐火)
	縦樋 硬質塩化ビニル管 100φ 一部養生管 SGP 200A H=1500 溶融亜鉛メッキ		耐火遮音乾式間仕切壁 (1時間耐火)
	屋内消火栓 (消火器格納庫付) (設備工事)		遮音乾式間仕切壁
	乾式間仕切壁 (LGS・ボード共スラブ下まで)		床下点検口 (防水密閉型) □600、φ600タラップ付き
	ALC t100		
	RC壁		

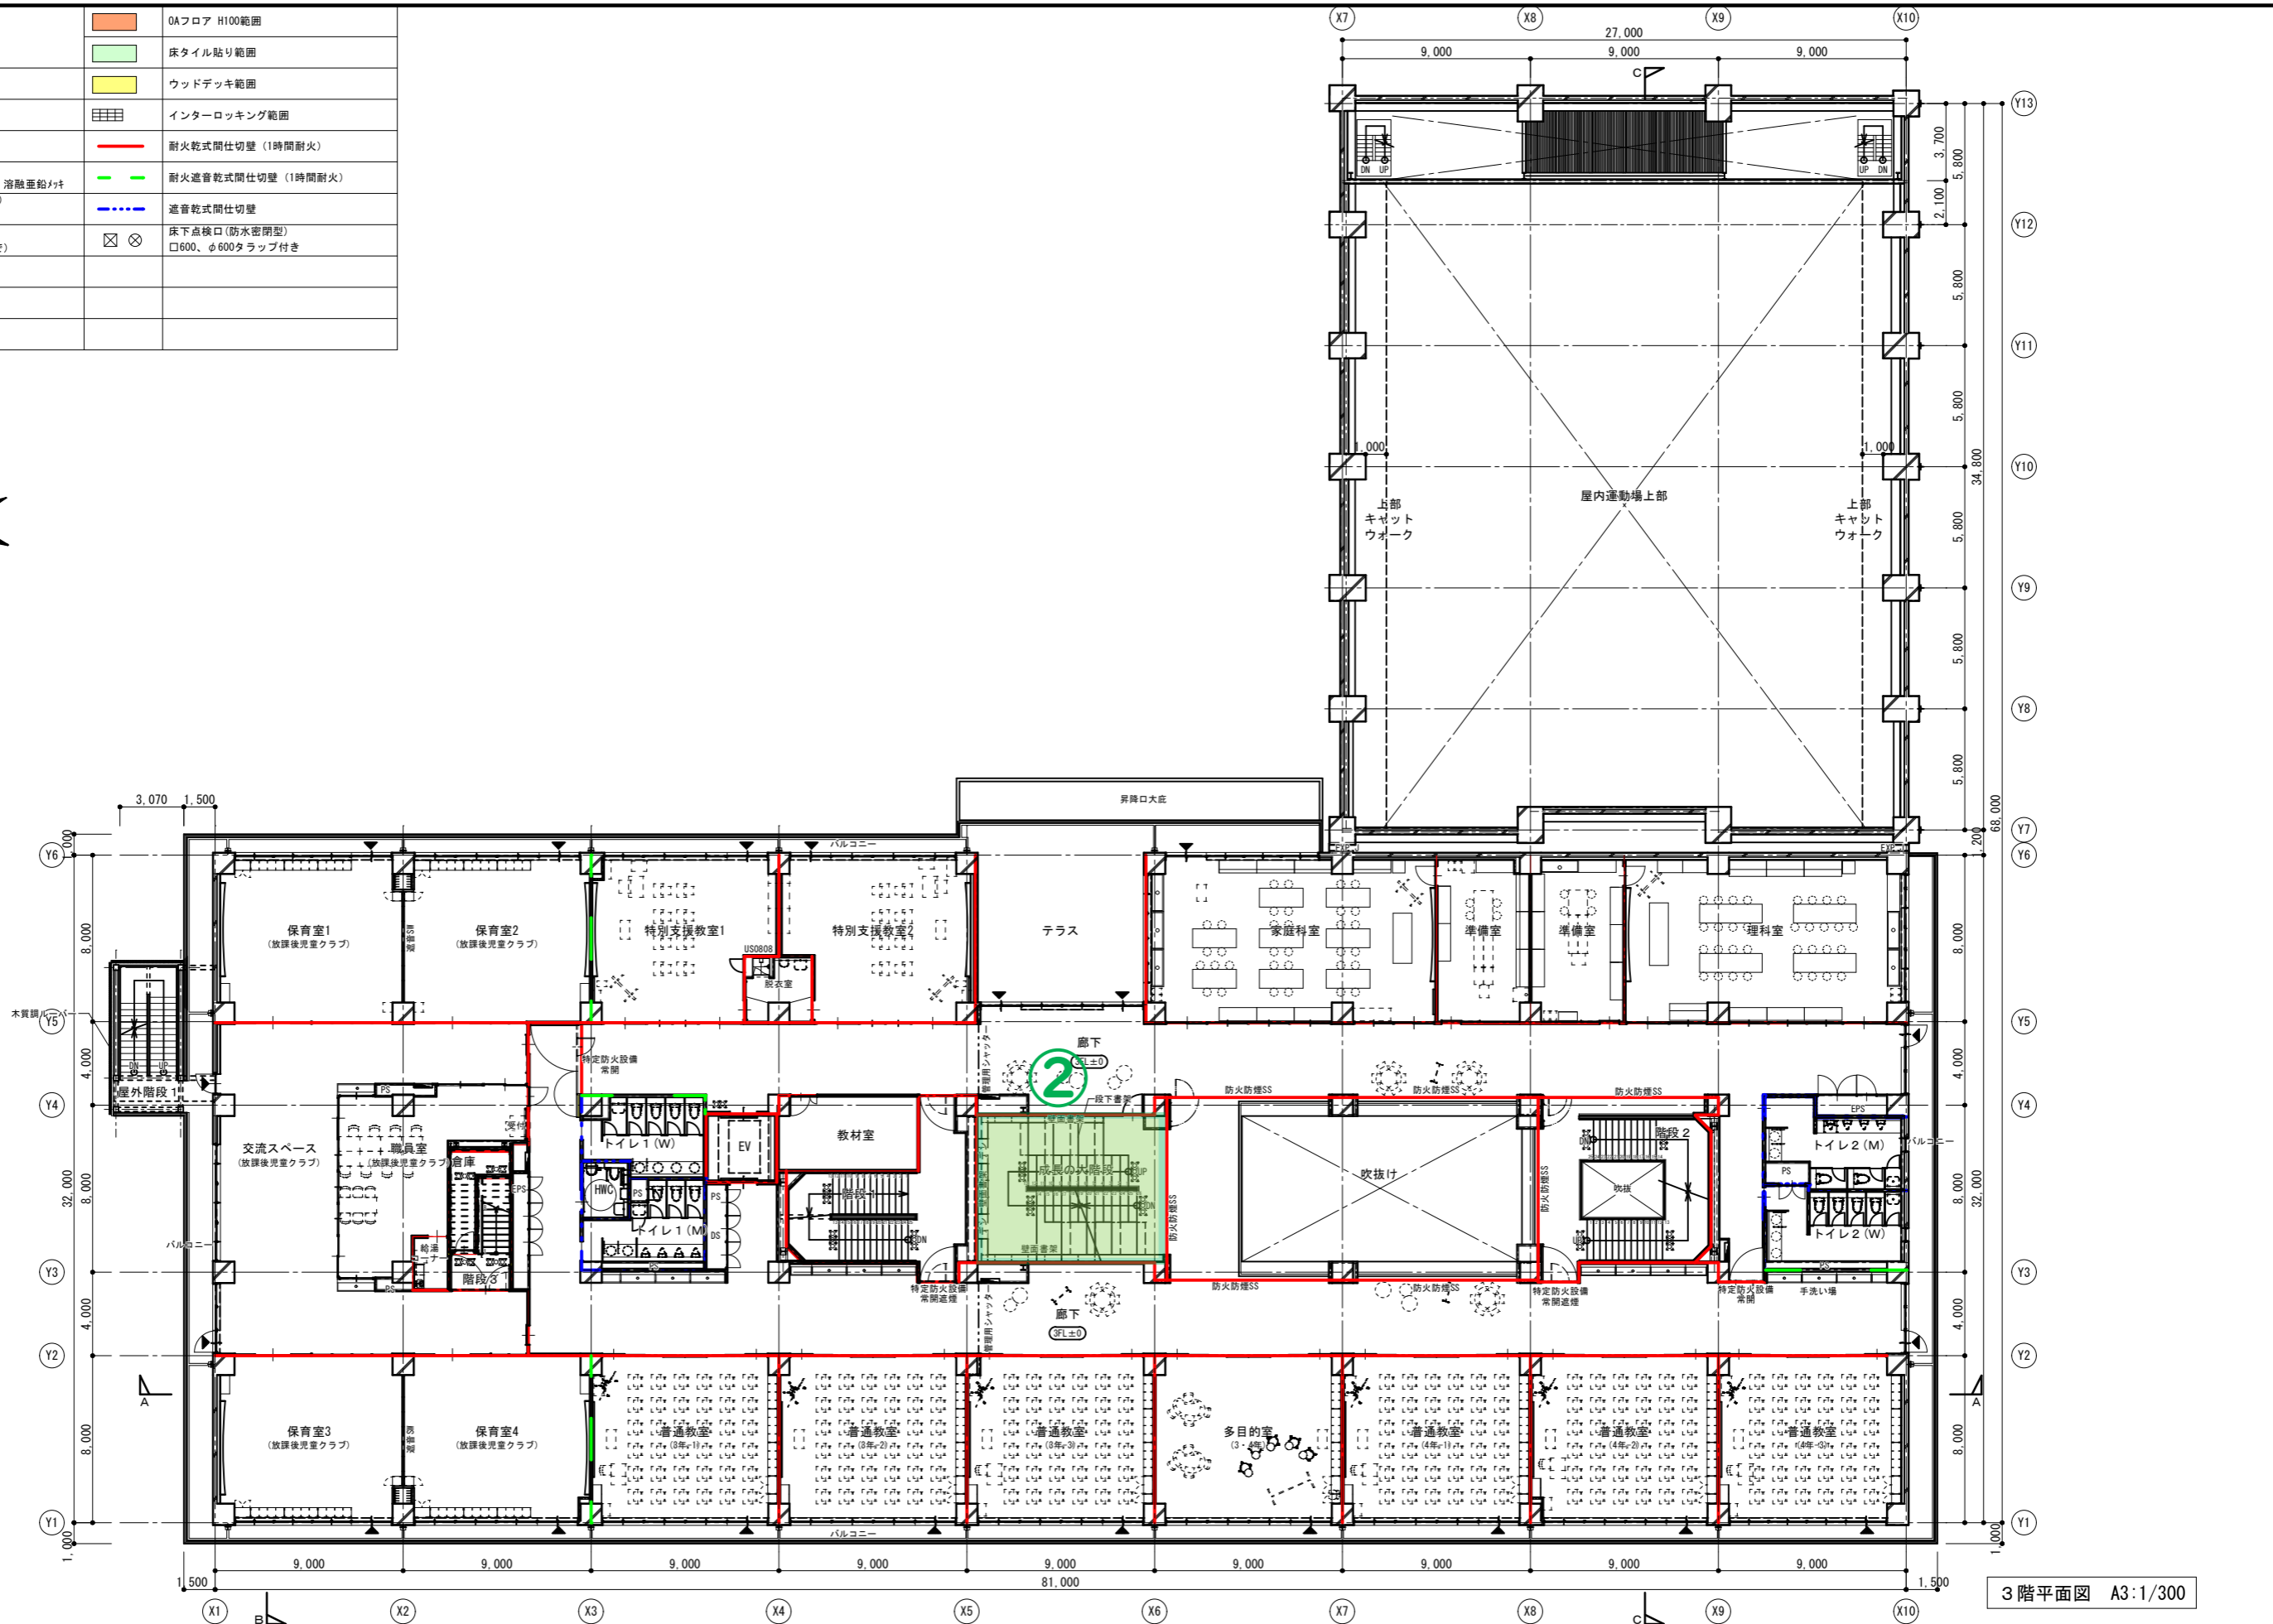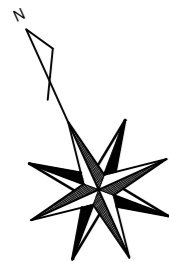

3階平面図 A3:1/300

記	業務名称	(仮称)新小松島小学校施設整備事業	工事名称	(仮称)新小松島小学校施設整備工事	設計年月	2025年7月
	概	総企画・スバル設計共同体 株式会社総企画設計 大阪支店 一級建築士 (大匠) 第338799号 今川 与志雄	図面名称	3階平面図	図面番号	A-030
事			縮尺	A1:S=1/150 A3:S=1/300		

*0.00…各階FLからの高さを示す (FL=6L+800)		0Aフロア H100範囲
凡例		床タイル貼り範囲
☒	コンクリート製雨水桝	ウッドデッキ範囲
≡≡≡	ステンレス製注意喚起柵	インターロッキング範囲
≡≡≡	ステンレス製誘導柵	耐火乾式間仕切壁 (1時間耐火)
+	縦樋 硬質塩ビ管 100φ 一部養生管 SGP 200A H=1500 溶融亜鉛メッキ	耐火遮音乾式間仕切壁 (1時間耐火)
—	屋内消火栓 (消火器格納庫付) (設備工事)	遮音乾式間仕切壁 (1時間耐火)
—	乾式間仕切壁 (LGS・ボード共スラブ下まで)	床下点検口 (防水密閉型) □600、φ600タラップ付き
—	ALC t 100	
—	RC壁	

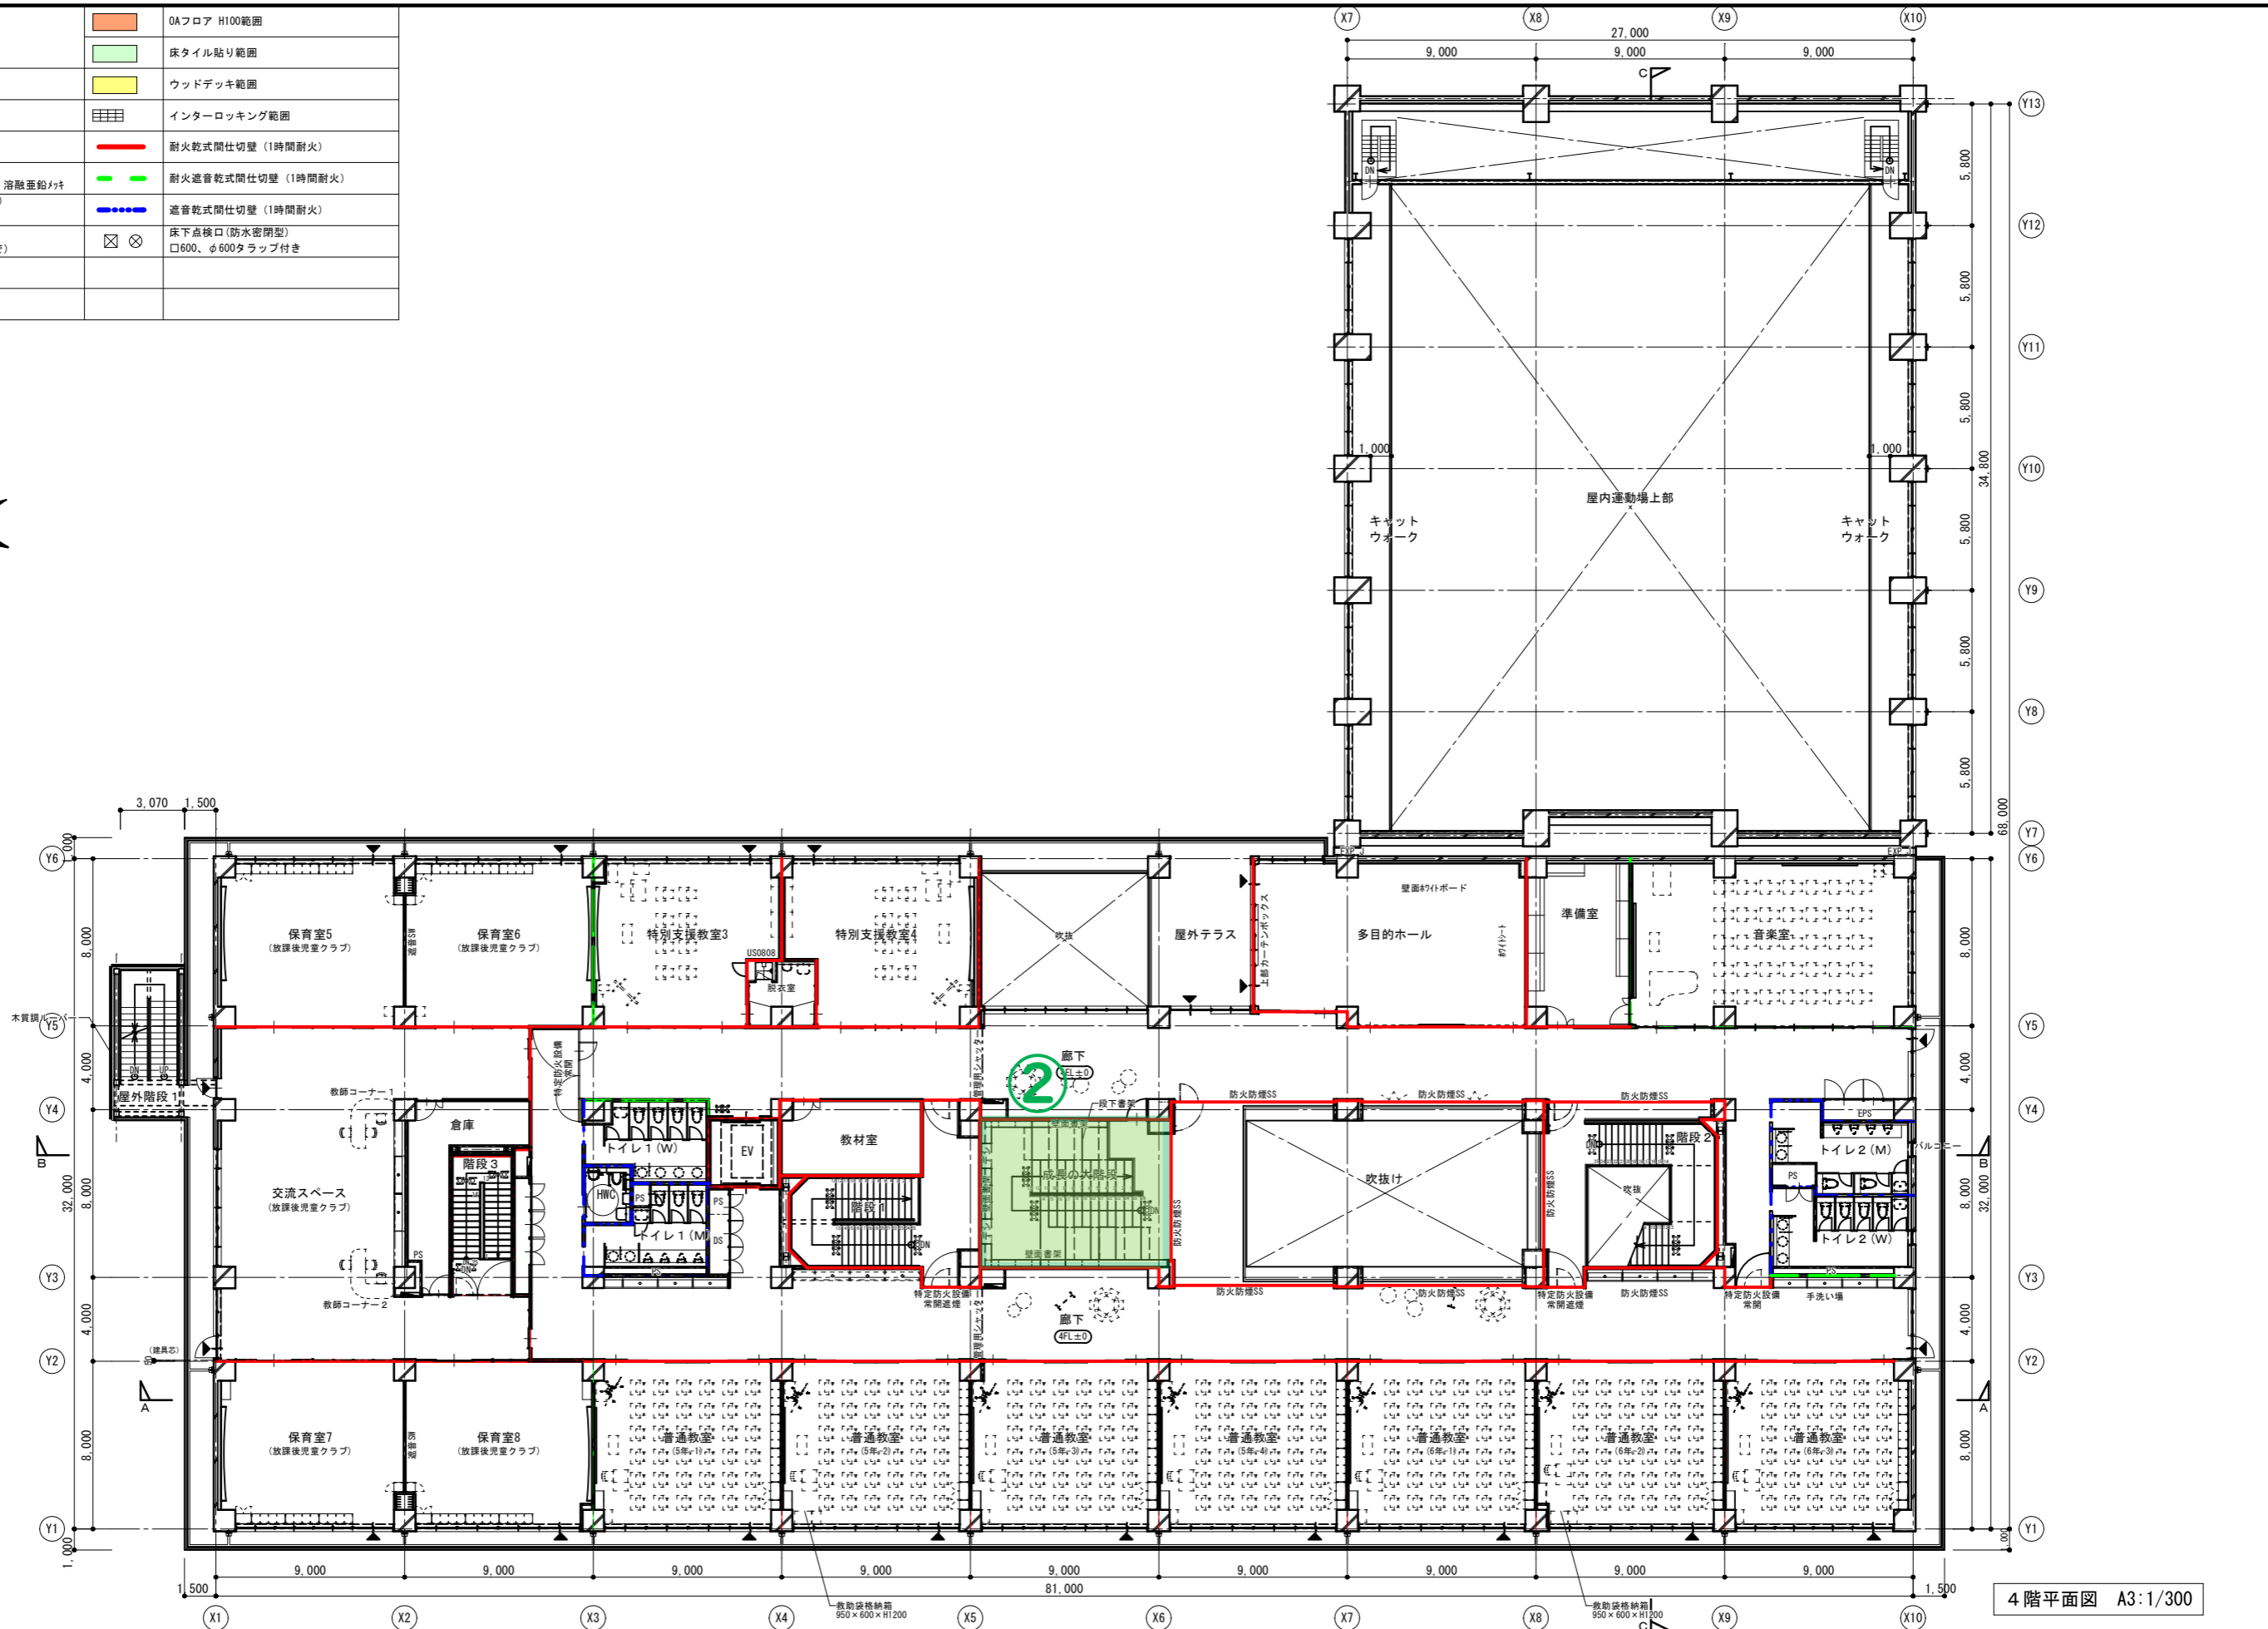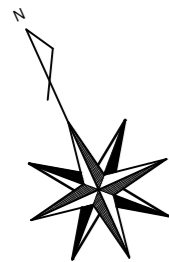

4階平面図 A3:1/300

記	業務名称	(仮称)新小松島小学校施設整備事業	工事名称	(仮称)新小松島小学校施設整備工事	設計年月	2025年7月
	概	総企画・スバル設計共同体 株式会社総企画設計 大阪支店 一級建築士(大匠) 第338799号 今川 与志雄	図面名称	4階平面図	図面番号	A-031
事			縮尺	A1:S=1/150 A3:S=1/300		