


小松島市全図(3)

1:2,500 都市計画図

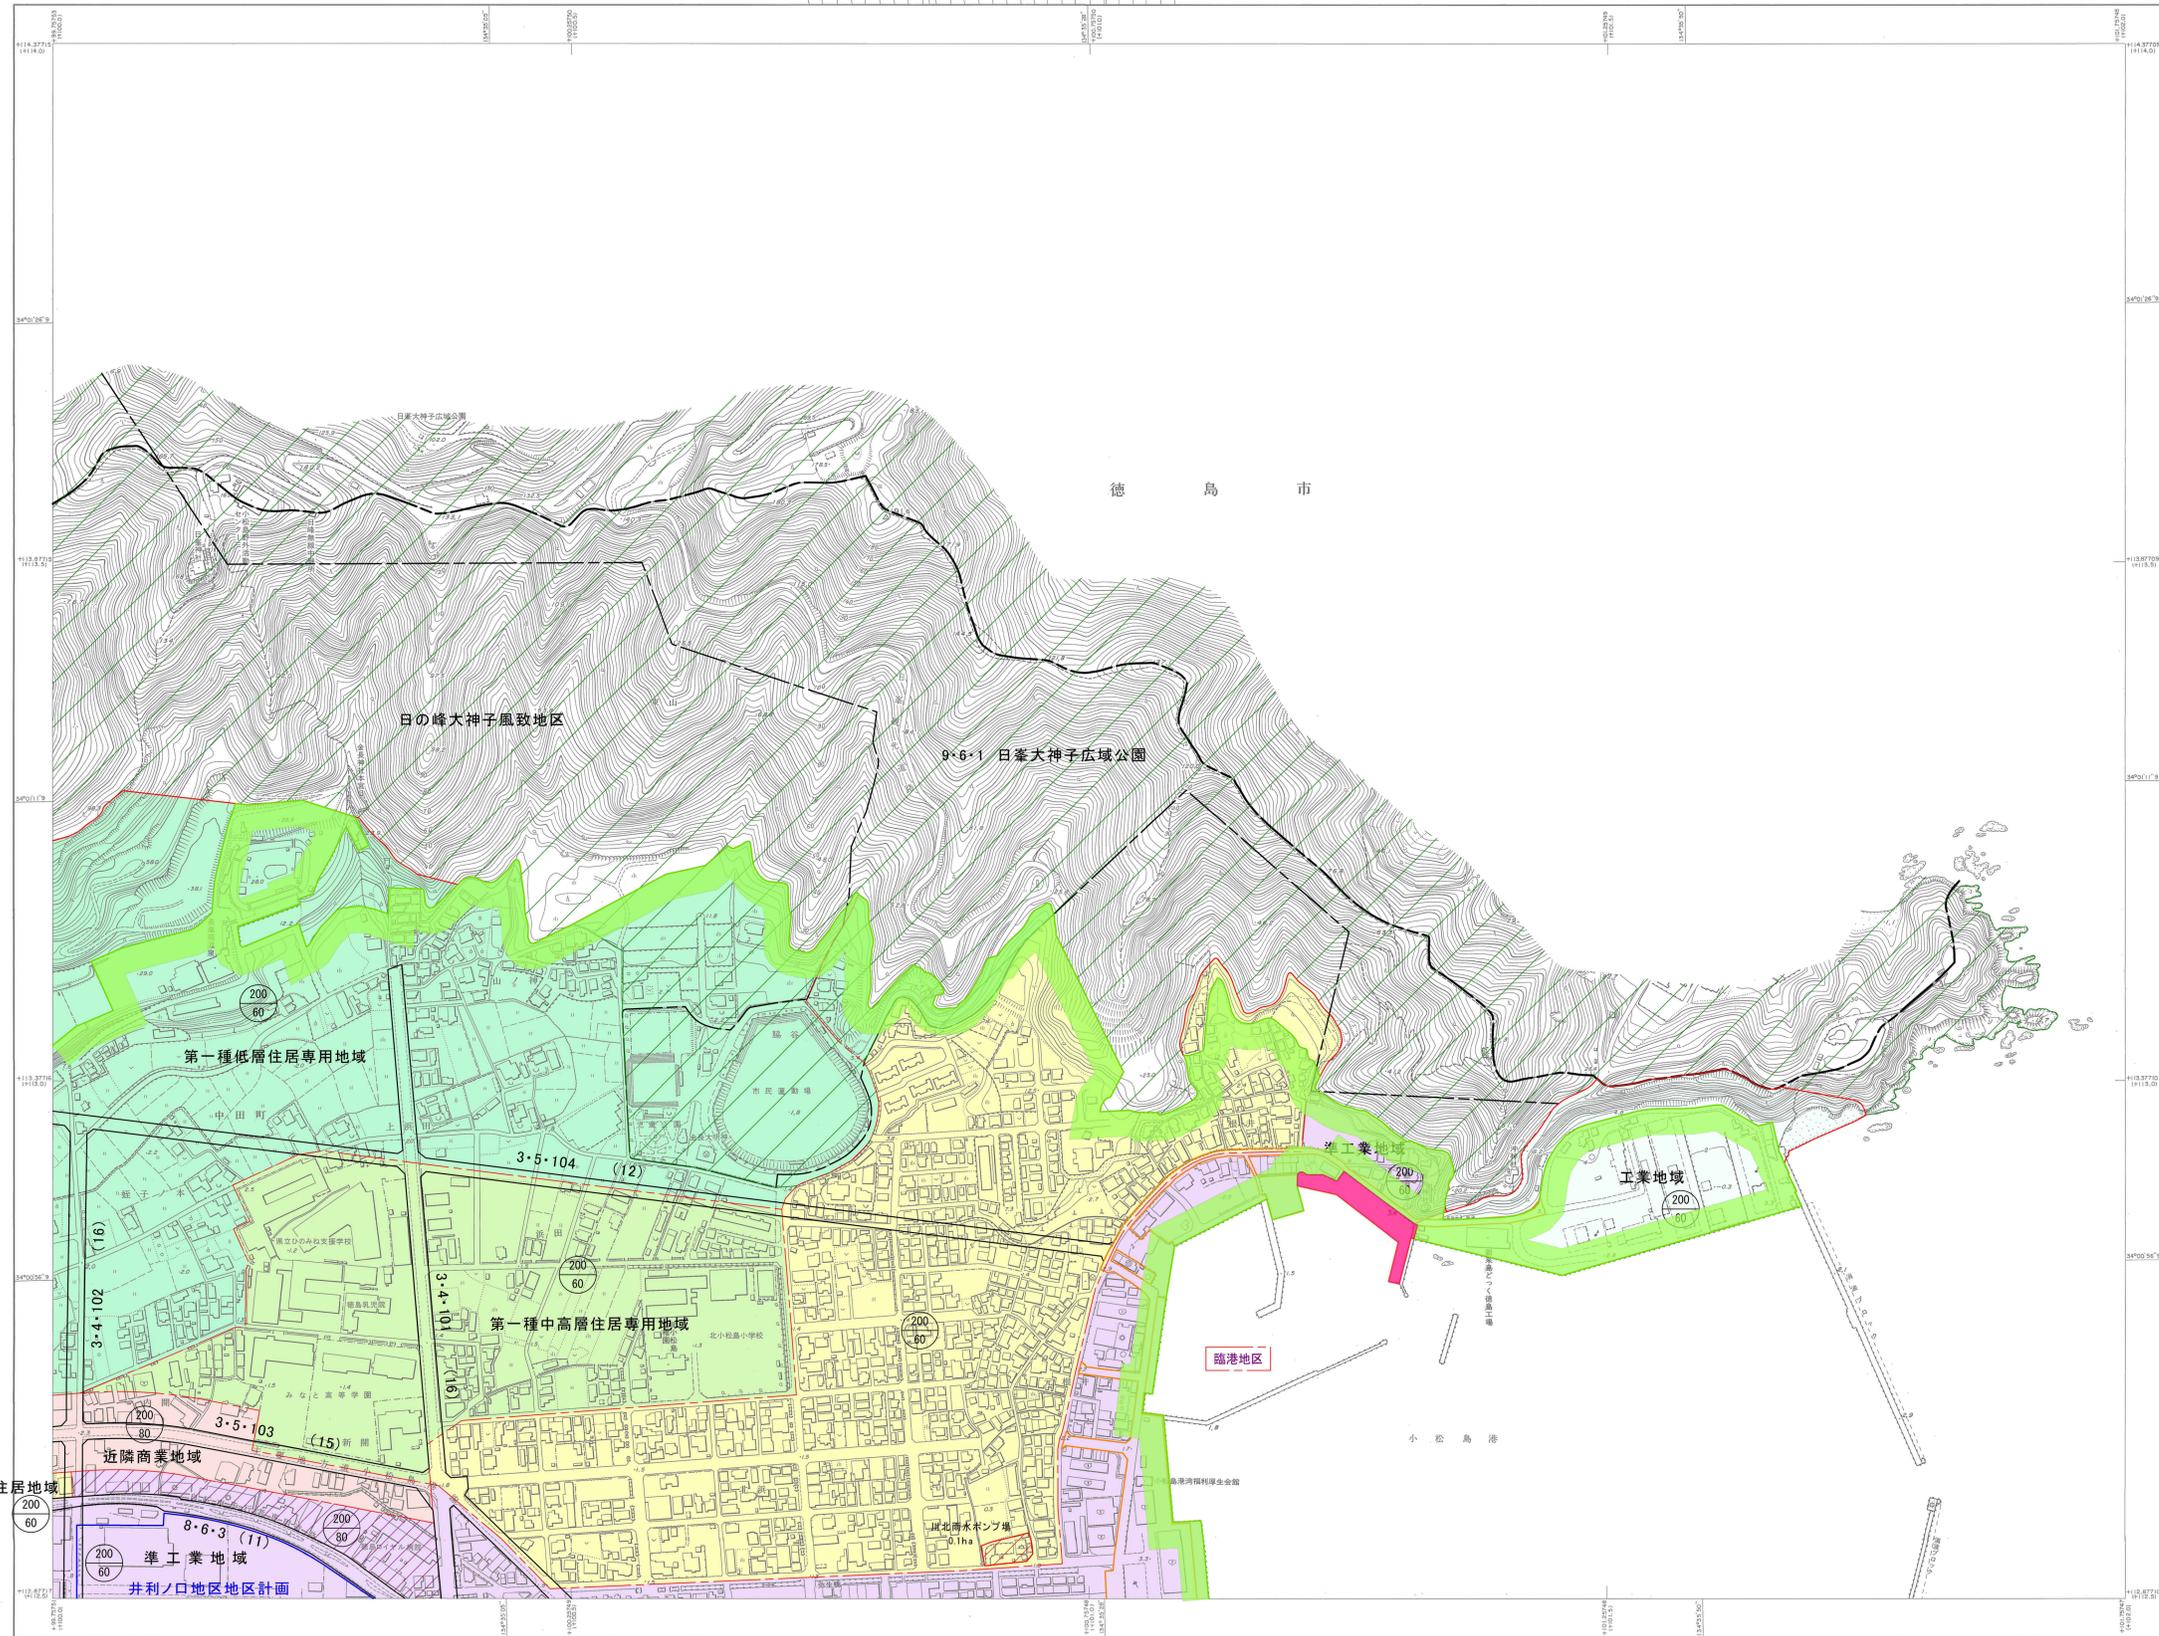

凡 例	
	既 計 画
	追 加

徳島県東部都市計画下水道の変更 小松島市公共下水道(小松島市決定)			
図面名	計 画 図		
縮 尺	1:2,500	図面番号	2
作製年月	令和 6 年 月		
部長	課長	係長	係
徳 島 県 小 松 島 市			

昭和47年測量
平成7年改正
昭和47年6月撮影
昭和47年6月撮影
平成7年5月撮影
平成7年10月撮影
平成25年1月撮影
測量 プラニマート02
修正(若井崎地区)

1:2,500

「平面直角座標値は、世界測地系に対応」
この測量成果は、建設省国土院の承認を得て、同院所管の測量簿及び測量成果を使用して得たものである。
(承認番号)平7-西公第60号
この測量成果は、国土院院長の承認及び検査を経て同院所管の測量成果と見做して得たものである。
(承認番号)平16-西公第114号

小松島市
国土院院長承認
測量簿番号: 平16-西公第114号