計画平面図

S=1/100

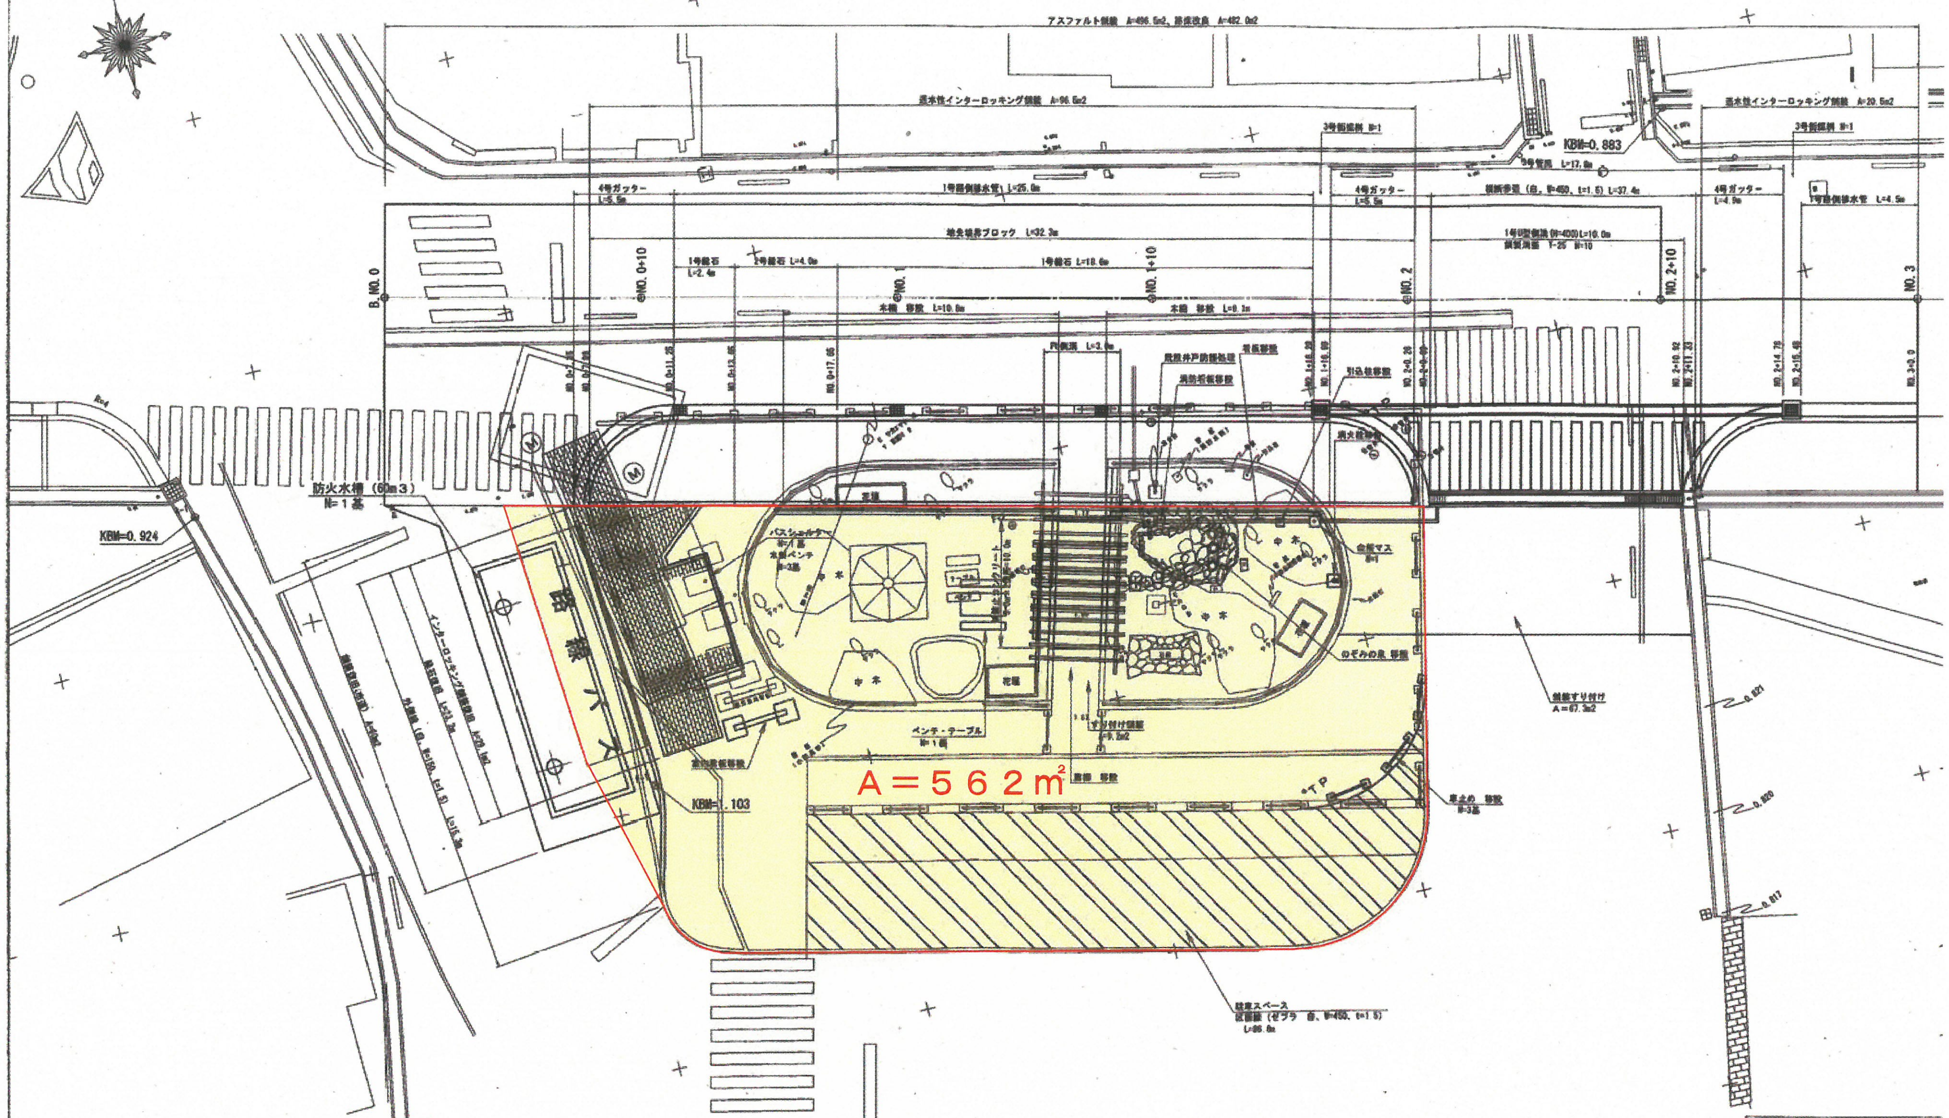
アスファルト舗装 A=496.5m2、路床改良 A=482.0m2
透水性インターロッキング舗装 A=96.5m2
透水性インターロッキング舗装 A=20.5m2
3号街渠桝 N=1
KBM=0.883
3号管渠 L=17.0m
1号街側排水管 L=25.0m
4号ガッター L=5.5m
横断歩道（白、W=450、t=1.5）L=37.4m
4号ガッター L=4.9m
1号街側排水管 L=4.5m
地先境界ブロック L=32.3m
1号縁石 L=18.6m
1号縁石 L=2.4m
2号縁石 L=4.0m
木柵 移設 L=10.8m
木柵 移設 L=8.1m
B.NO.0
NO.0+10
NO.1
NO.1+10
NO.2
NO.2+10
NO.3
円側溝 L=3.0m
引込柱移設
消火栓移設
防火水槽（60m3）
N=1基
KBM=0.924
KBM=1.103
路線バス
パスシェルター
N=1基
木製ベンチ
N=3基
花壇
中木
ベンチ・テーブル
N=1組
すり付け舗装
のぞみの泉 移設
合併マス
N=1
A＝562m²
TP
車止め 移設
舗装すり付け
A=67.3m2
駐車スペース
区画線（ゼブラ 白、W=450、t=1.5）
L=86.0m

注意：施設の移設箇所については監督職員の承諾を得ること。

工事名	H20県土 小松島金磯線 小・男 公園設計業務
路線名等	小松島金磯線
工事箇所	小松島市南小松島町
図面名	計画平面図