



小松島ステーションパーク整備対象エリア 平面図 S=1/1000

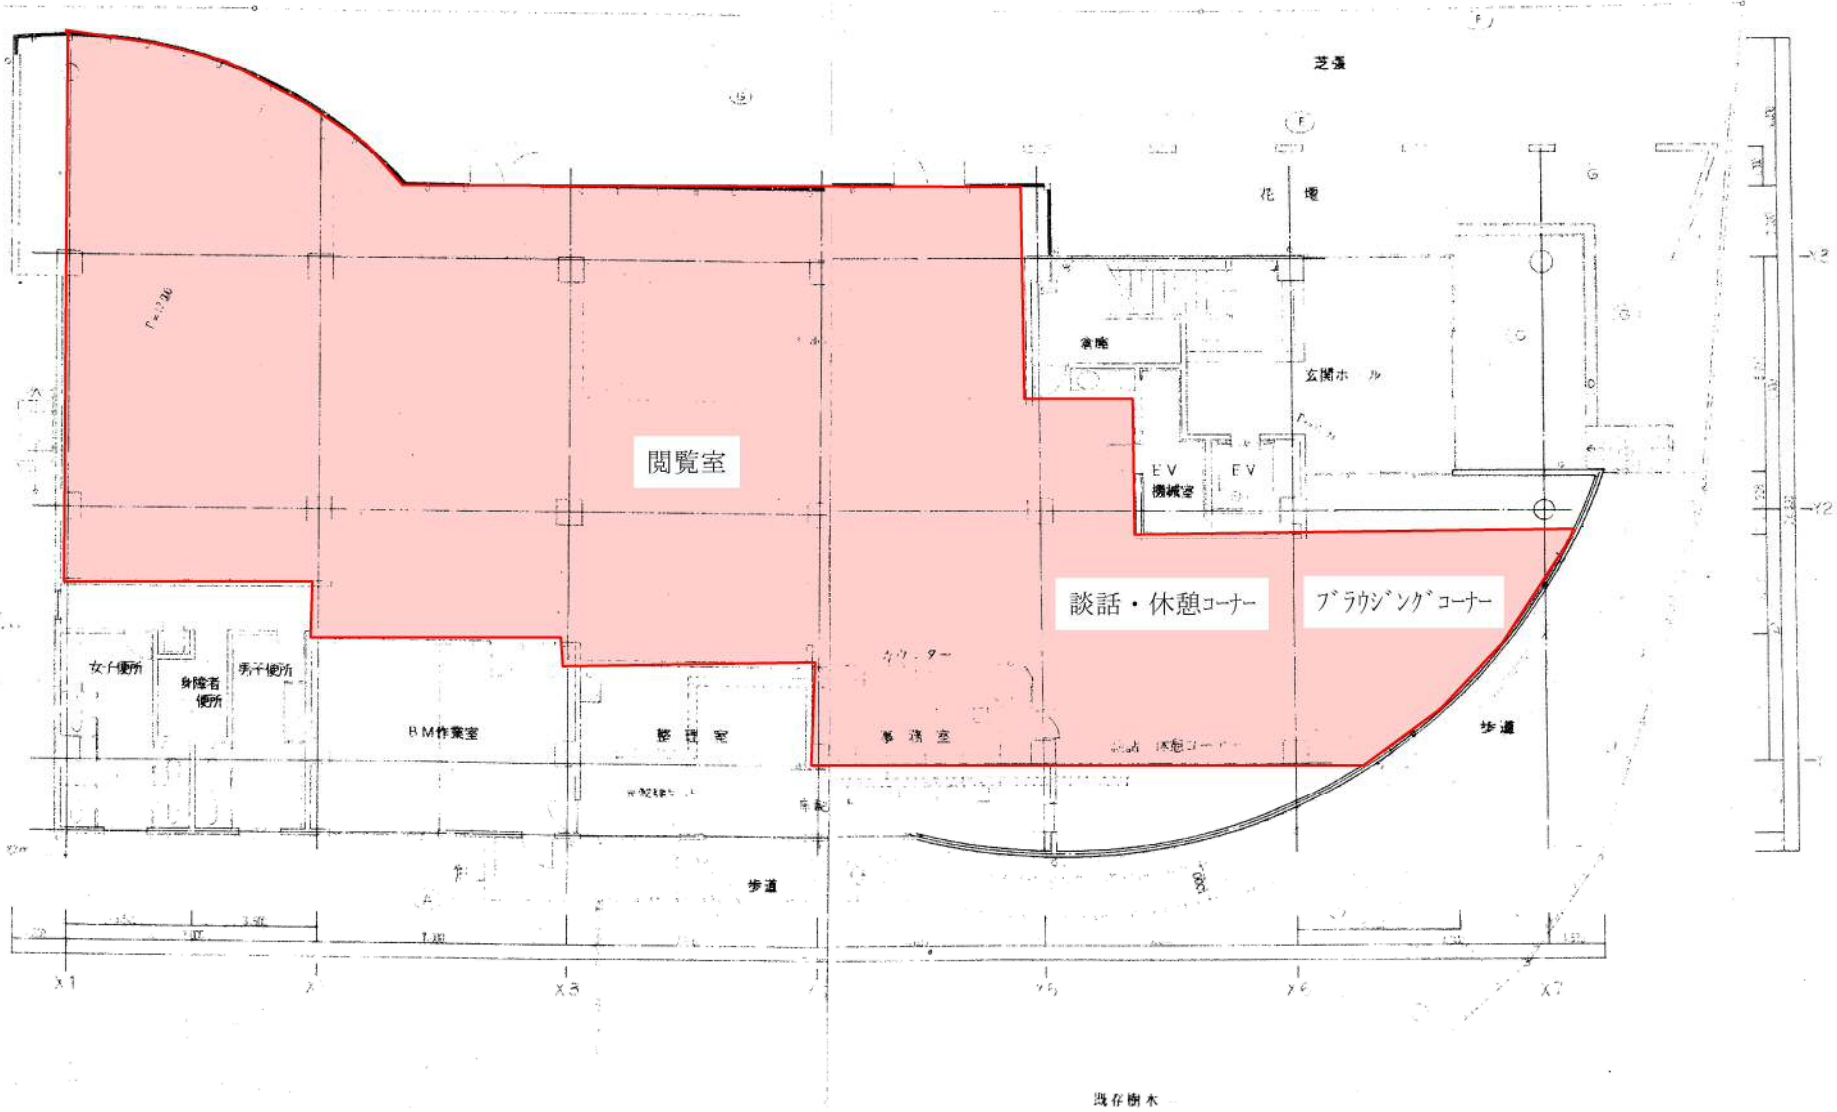

生涯学習センター小松島市立図書館整備対象エリア 平面図 (1F) S=1/200

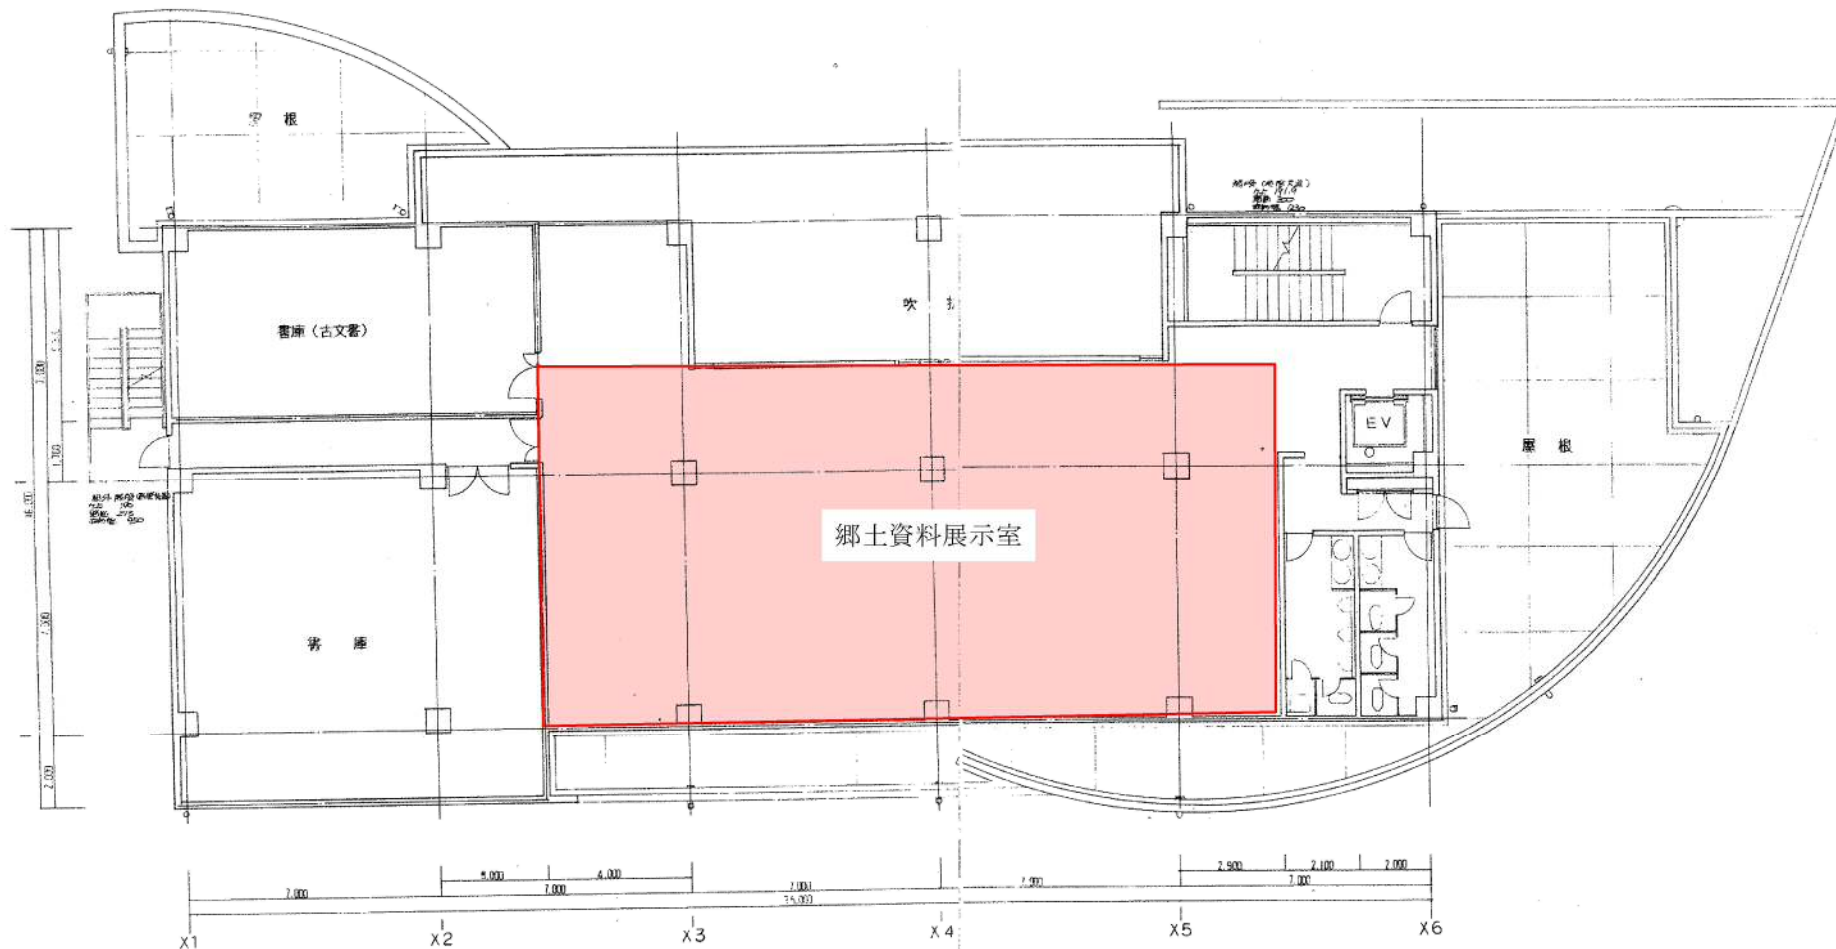

生涯学習センター小松島市立図書館整備対象エリア 平面図 (2F) S=1/200





生涯学習センター小松島市立図書館整備対象エリア 平面図 (3F) S=1/200