


●上下水道

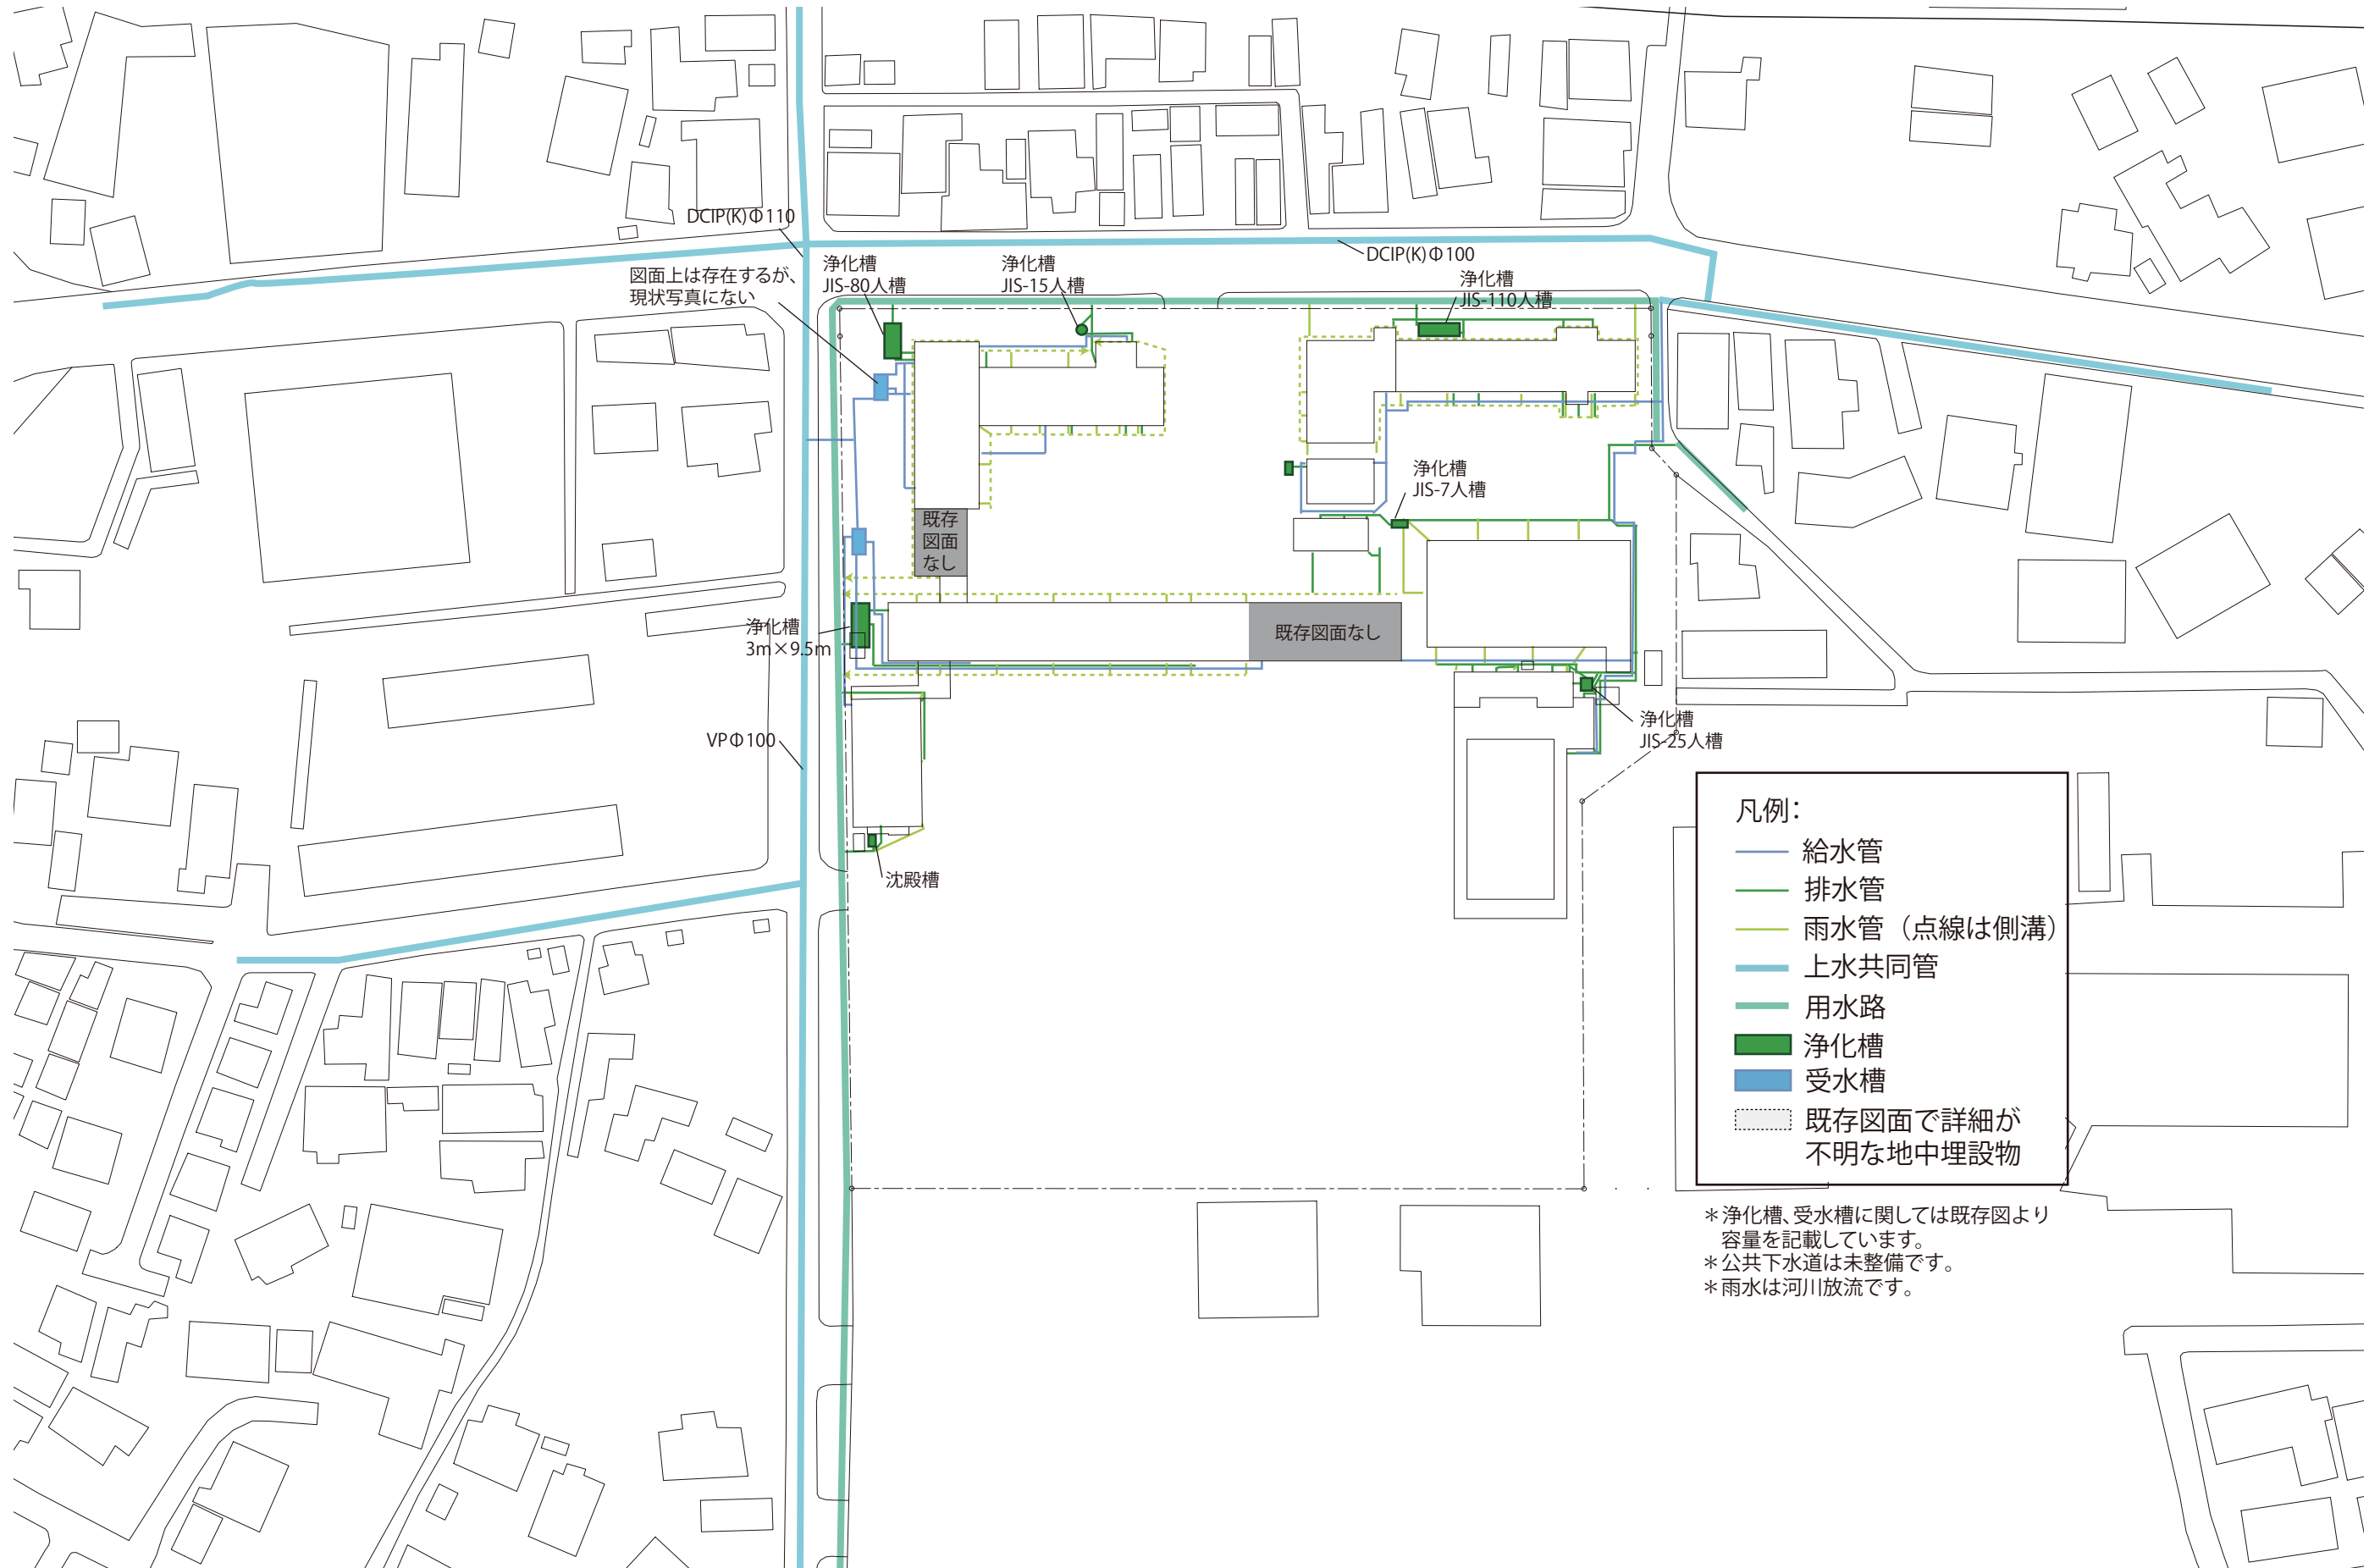

電気

現在既存校舎には西側道路脇にある電柱（四国電力 タカス 4）から主に電気を引き込んでおり、一部の玄関の電灯のみ（四国電力 タカス 3）から引き込んでいます。幼稚園には北側道路にある電柱（四国電力ヒガイノ 11）から電気を引きこんでいます。

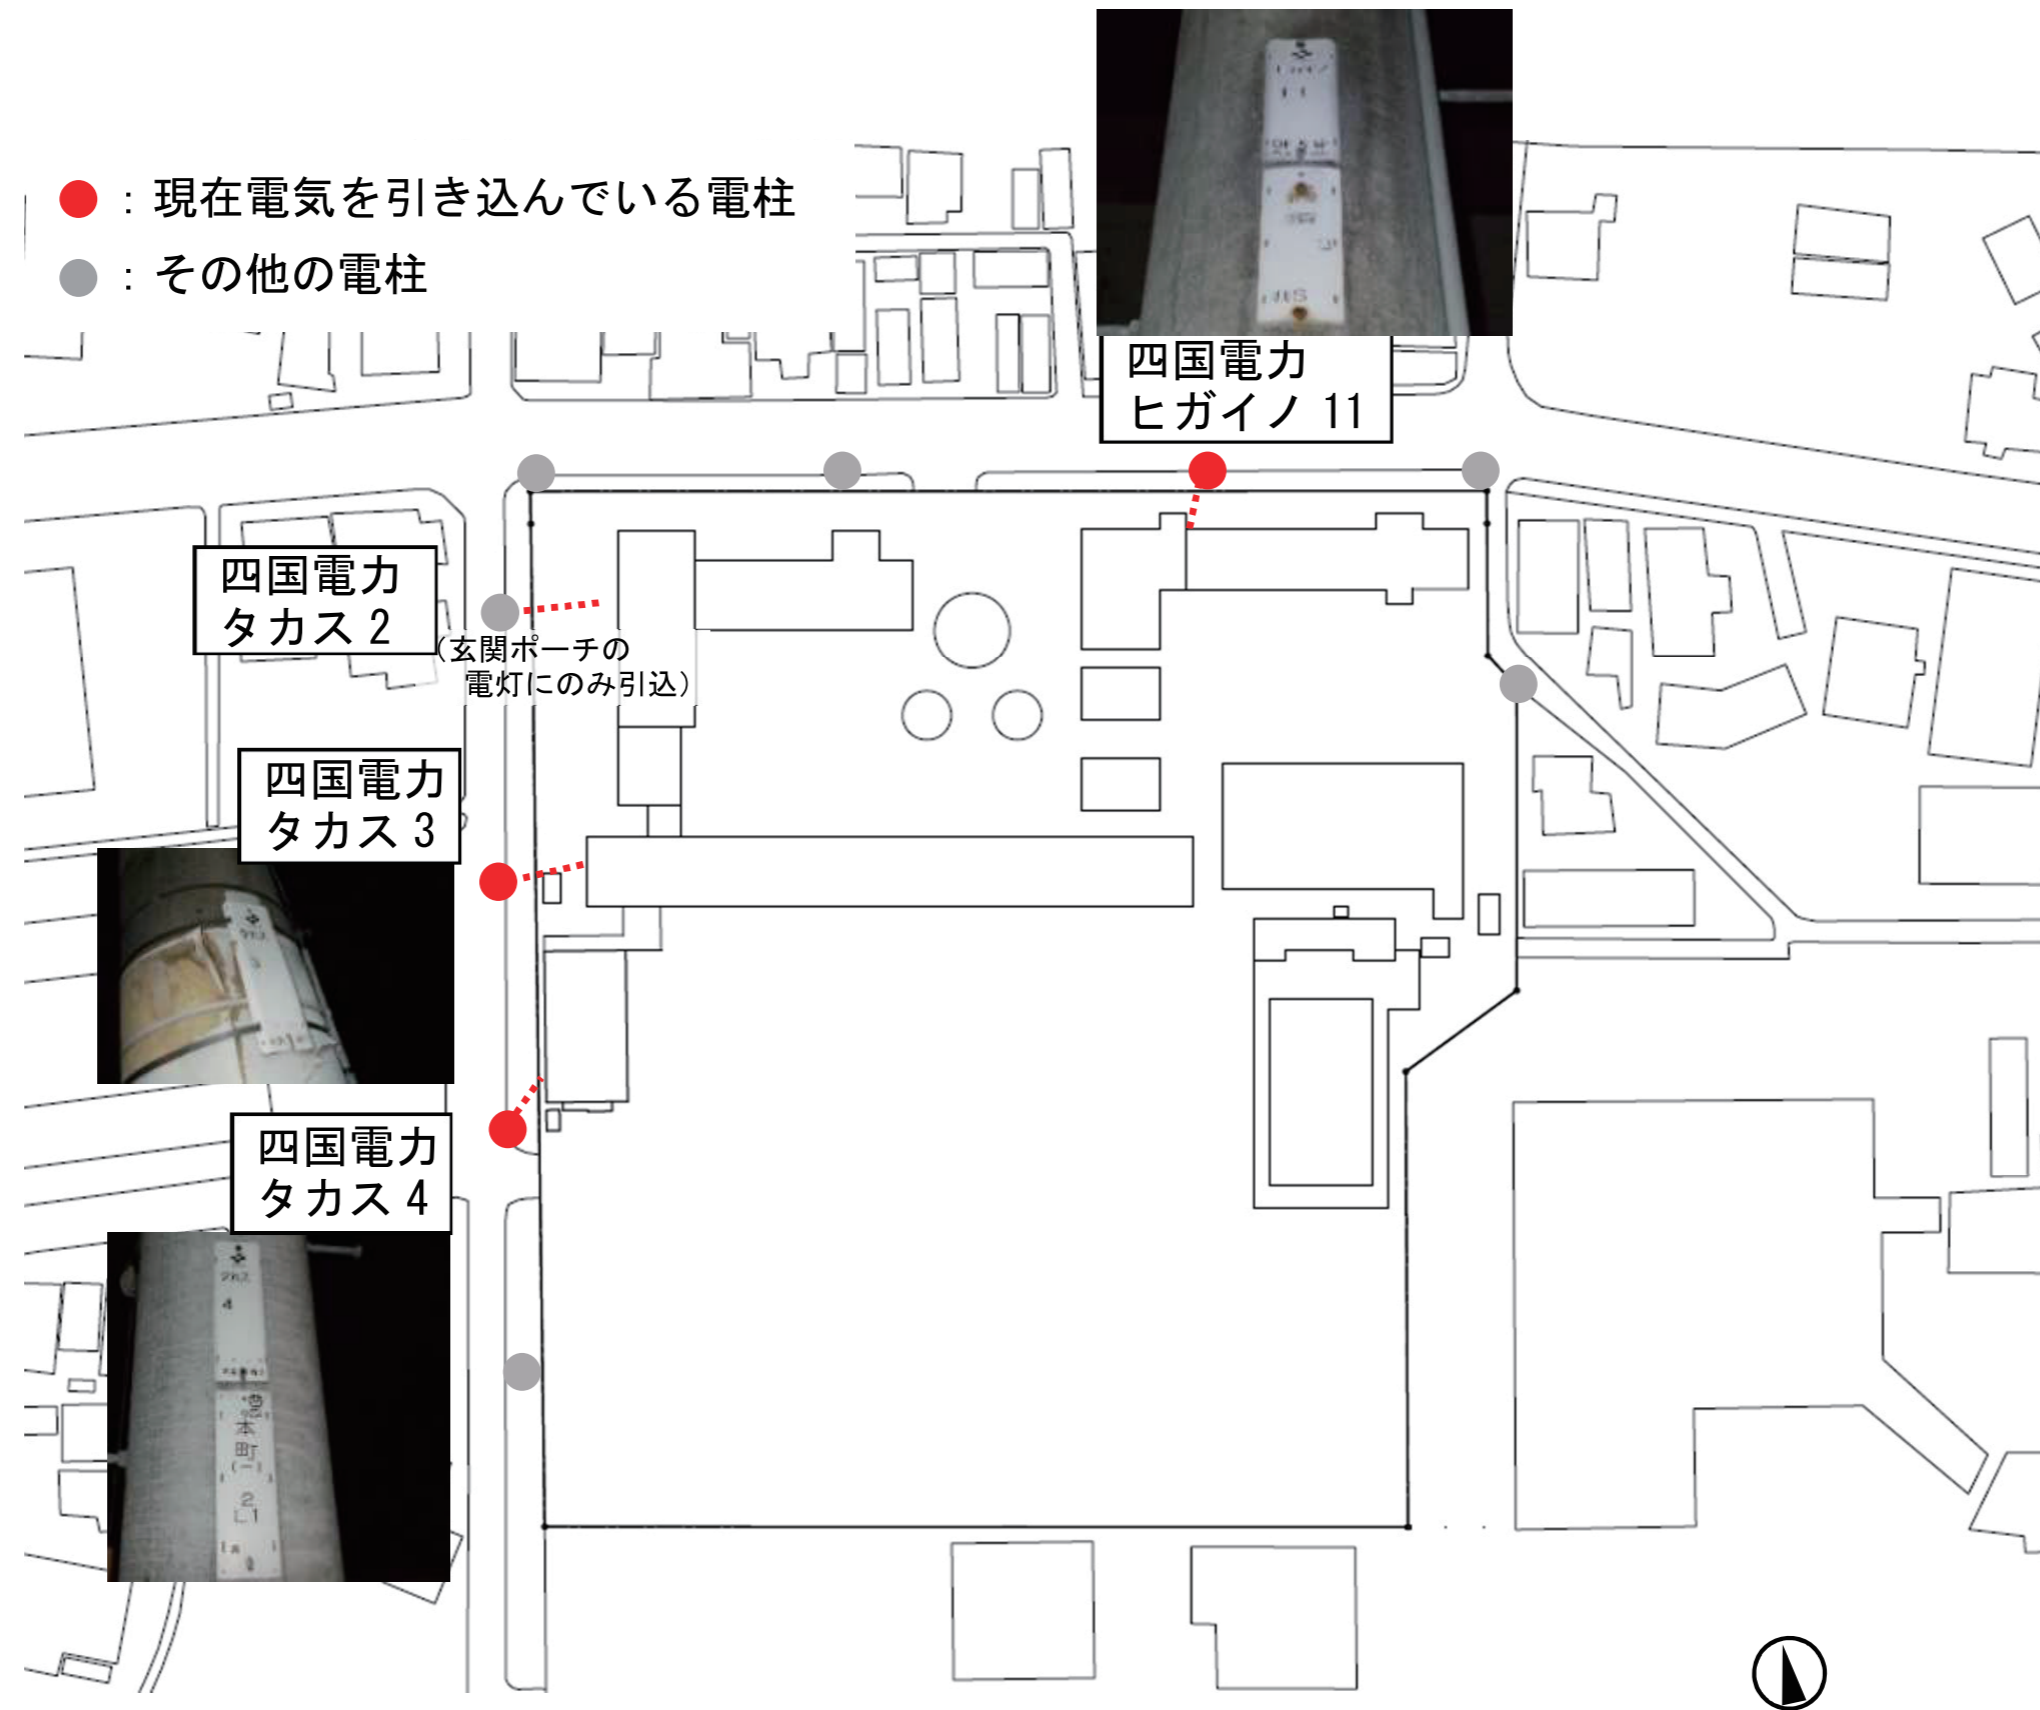


図 電柱・電気引込の位置図