


(令和 4 年度)

施設の配置図	縮尺 1/1000 0 10 20 30 40m	学校名 南小松島幼稚園	(都道府県)	(市町村)	(学校)	整理番号
			36	203	6712	

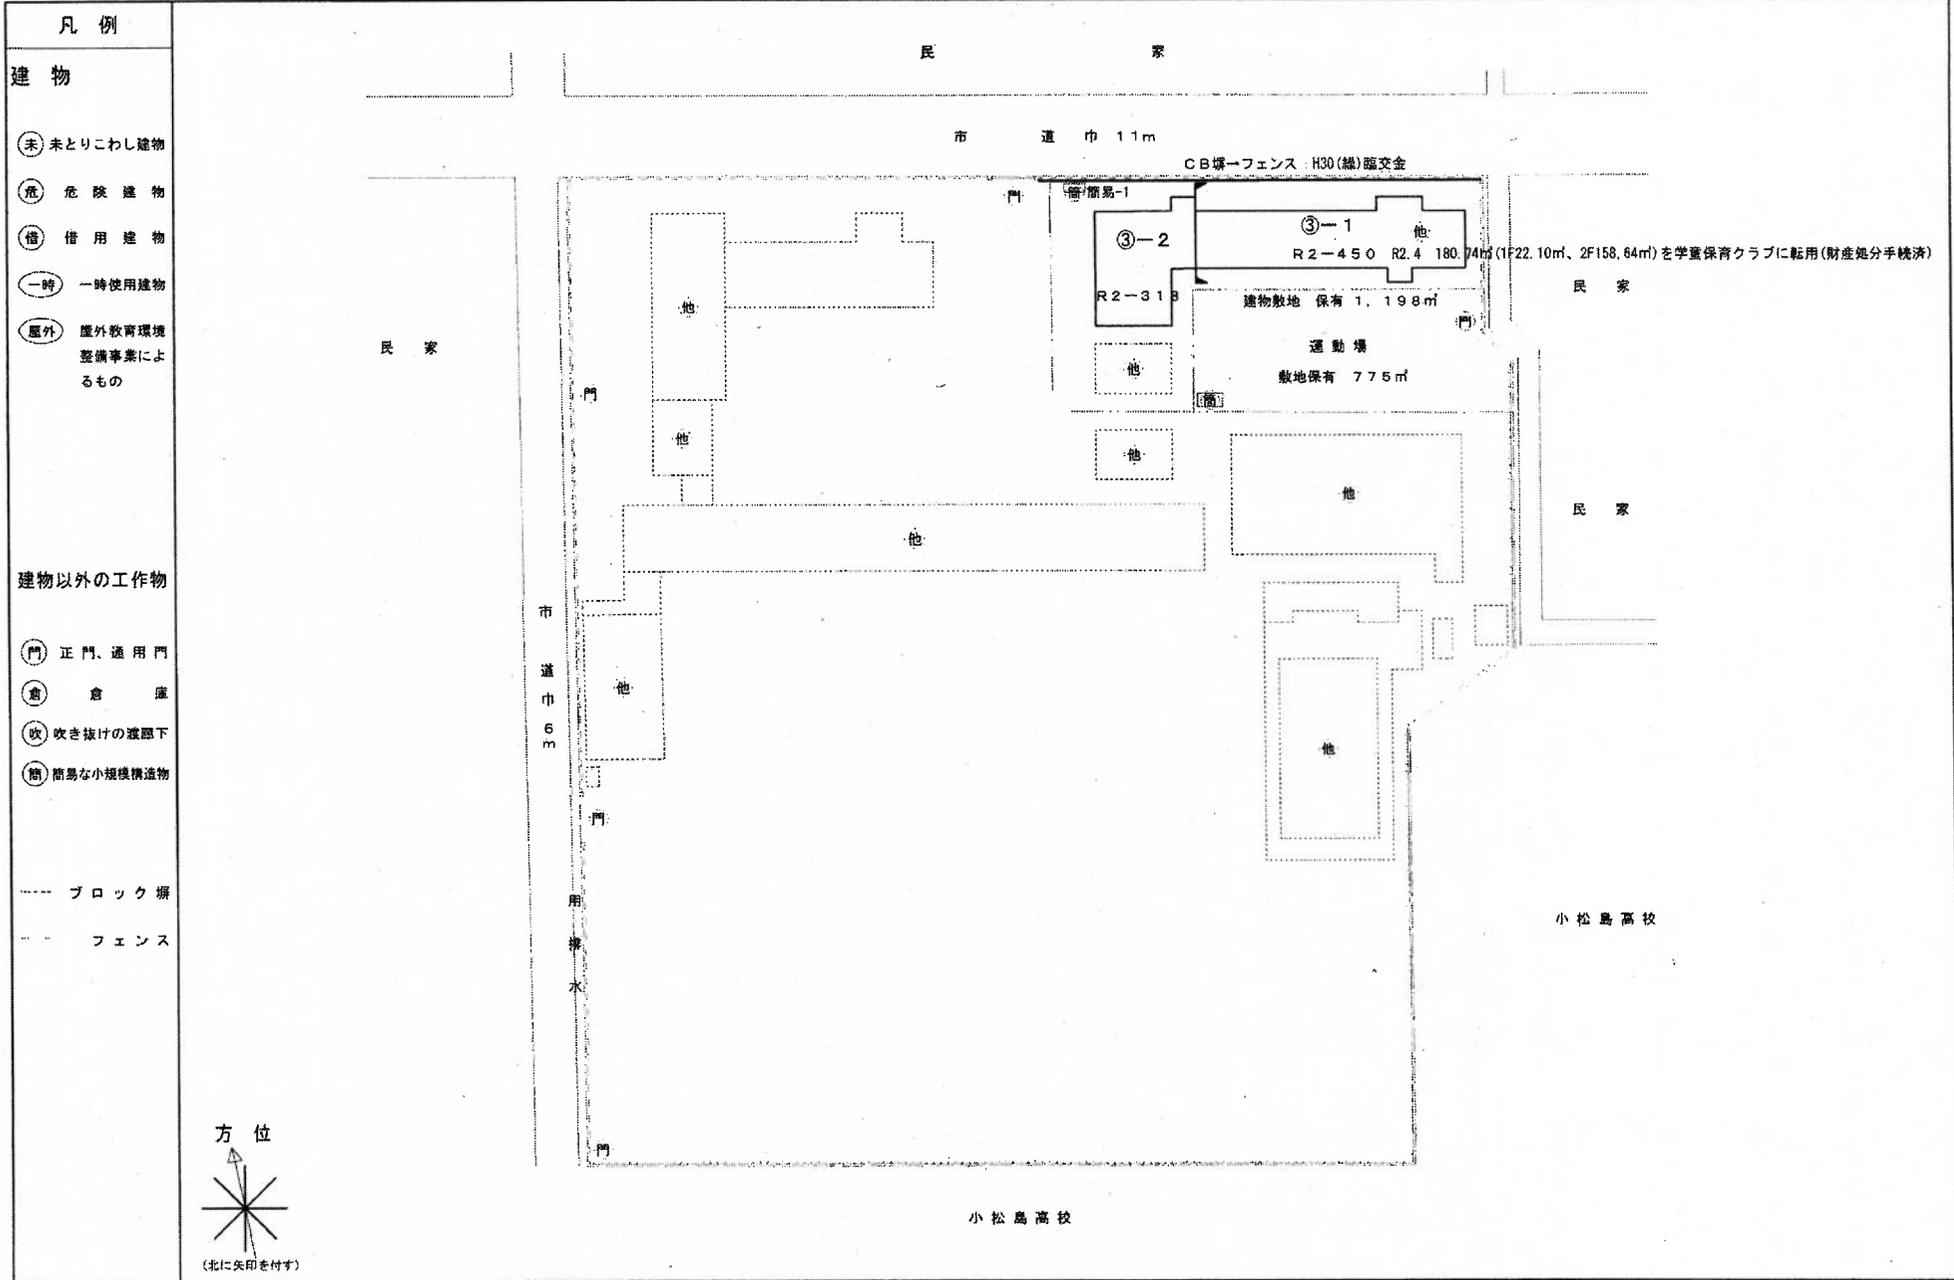

●既存小学校校舎・既存幼稚園園舎の概要

現南小松島小学校及び現南小松島幼稚園等の概要は次のとおりである。

【南小松島小学校】

保有諸室						
室名	室数	広さ	面積(m ²)	設置階	特記事項	
普通教室	13	6.9m×9.1m : 3	816.27	1～3階	1階5クラス、 2階・3階4クラス	
特別支援教室	5	6.9m×9.1m : 3 8m×8m : 2	316.37	1～3階	1階・2階2クラ ス、3階1クラス	
少人数教室	-	-	-	-	-	
特別教室	理科室	1	9.1m×10.91m 6.9m×2.73m	118.12	1階	準備室含む
	生活科室	1	6.9m×9.1m	62.79	1階	
	図工工作室	1	9.1m×7m	63.70	3階	-
	音楽室	1	18.2m×7m	127.40	3階	-
	コンピューター室	1	9.1m×10.91m 6.9m×2.73m	118.12	3階	準備室含む
	図書室	1	9.1m×10.91m 6.9m×2.73m	118.12	2階	準備室含む
	外国語教室	1	6.9m×9.1m	62.79	3階	
	児童会室	1	7m×4.55m	31.85	1階	
便所	特別活動室	1	9.1m×4.27m	38.86	1階	
	便所	7	6.9m×4.67m : 3 4m×7.1m : 3 7m×2.73m	200.98	各階	1か所手洗いなし
管理諸室	手洗	6	2.2m×4.67m : 3 4m×3m : 3	66.82	各階	-
	校長室	1	7m×9.1m	63.70	2階	-
	会議室	1	7m×9.1m	63.70	2階	-
	職員室	1	13m×8m	104.00	2階	-
	資料室	2	9.1m×7m 8m×8m	127.70	2・3階	-
	更衣室	1	8m×8m	64.00	3階	-
	放送室	1	3m×5m	15.00	2階	-
	編集室	1	3m×3m	9.00	2階	放送室の隣接
	保健室	1	7m×9.1m	63.70	1階	-
	教材室	1	7m×4.55m	31.85	1階	-
	事務室	-	-	-	-	-
	印刷室	-	-	-	-	-
	主事室	-	-	-	-	-
	教育相談室	-	-	-	-	-
特別支援相談室	-	-	-	-	-	
給食室	休憩室	1	2.7m×3.6m	9.72	1階	-
	シャワー室	1	1.07m×1.4m	1.50	1階	-
	便所	1	3.2m×1.27m	4.06	1階	手洗い含む
	検収室	1	-	182.07	1階	配膳棚、廊下含む
	食品庫・物品庫					

保有諸室						
室名	室数	広さ	面積(m ²)	設置階	特記事項	
	下処理室					
	調理室					
	配膳室					
	洗浄室					
	配膳棚スペース	1	-	10.23	1階	-
	L P ガス庫	1	2.74m×1.74m	4.77	1階	-
	倉庫	2	3.6m×5.3	19.08	1階	-
	通路	1	3.77m×1.9m	7.16	1階	-
	ごみ置き場	不明	不明	不明	屋外	
屋内運動場	アリーナ	1	28m×16.64m	465.92	1階	-
	ステージ	1	3.8m×8.04m	30.55	1階	-
	控室	3	3.8m×4.3m : 2 4.15m×4.3m	50.53	1階、2階	1階2ヶ所、2階1ヶ所
	放送室	1	4.15m×4.3m	17.85	2階	-
	便所	1	3.8m×3.9m	14.82	1階	-
	点検用通路	-	-	-	-	-
	器具倉庫	-	-	-	-	-
備蓄倉庫	-	-	-	-	-	
(使用中 プール)	プール	1	25m×7コース	-	屋外	-
	更衣室	1	4m×7.2m	28.80	1階	-
	便所	1	4m×4.4m	17.60	1階	-
	機械室	1	3.5m×4m	14.00	1階	-
	倉庫	1	2m×4m	8.00	1階	-
昇降口(玄関・ホール)	1	4m×6.37m	25.48	1階	③-1棟、北東側	
生徒用下足室	1	10.5m×8.2m	86.10	1階	-	
廊下	1	-	858.84	各階	-	
階段	13	6.9m×3.64m : 3 6.9m×3.64m : 4 7m×3.64m : 3 3.9m×7.1m : 3	335.32	各階	-	
防災倉庫	1	2.75m×0.95m	2.61	1階	学童保育クラブ3建物内	
ポンプ室・電気室	不明	不明	-	外部	-	
E V	-	-	-	-	-	
外構	校庭	1	8020 m ²	-	外部	整形
	倉庫	1	5.4m×2.7m	14.58	外部	
	倉庫	2	-	-	外部	簡易な小規模構造物
	外部便所	-	-	-	-	-
	防災倉庫	1	-	-	外部	簡易な小規模構造物
合計			4894.43	m ²		

【南小松島幼稚園】

保有諸室						
室名	室数	広さ	面積 (㎡)	設置階	特記事項	
南小松島幼稚園	保育室	2	8m×7.44m+1.8m×2.05m 8m×7.63m+1.8m×2.05m	127.96	1階	-
	保育室(預かり保育)	1	8m×7.4 +1.8m×2.05m	63.22	2階	-
	えほんの部屋	1	8m×7.63m +1.8m×2.05m	64.74	2階	-
	遊戯室	1	14m×10.5m	147.00	2階	-
	ステージ	1	2m×6.3m	12.60	2階	-
	職員室	1	8m×5.44m	43.52	1階	-
	湯沸室	1	1.7m×2.56m	4.35	1階	-
	保健室	1	4.3m×2.56m	11.01	1階	-
	洗浄室	1	4.3m×2.5m	10.75	1階	-
	職員便所	1	3.9m×3.4m	13.26	1階	-
	便所	4	4.4m×4.11m : 2 6.4m×2.0 m 3.4 m×1.5m	54.07	1・2階	便所前通路含む
	倉庫	6	2m×2.7m 3.9m×3.4m 2m×3.4m 1.8m×4.11m 8m×7.43m 8m×7.4m	158.9	1・2階	-
	ピロティ	1	8m×10.5m	-	外部	-
	合計			711.38	㎡	

【放課後児童クラブ】

保有諸室						
室名	室数	広さ	面積 (㎡)	設置階	特記事項	
放課後児童クラブ	保育室	2	8m×7m	112	1・2階	学童保育クラブ1・2
	便所	2	2.5m×3m	15	1・2階	学童保育クラブ1・2
	倉庫	2	2.5m×2m	10	1・2階	学童保育クラブ1・2
	手洗コーナー	2	2.5m×2m	10	1階	学童保育クラブ1・2
	昇降口	1	6.5m×3.5m	22.75	1階	幼稚園建物内
	放課後児童クラブ	2	8m×7.43m・7.40m	118.64	2階	幼稚園建物内
	便所	1	2m×6.4m 1.5m×3.5m	18.05	2階	幼稚園建物内 (便所前通路含む)
	階段	1	6.5m×3.5m	22.75	2階	幼稚園建物内
	学童室(保育室)	1	3.6m×11.4m	41.04	1階	学童保育クラブ3
	事務室	1	1.9m×2.38m	4.52	1階	学童保育クラブ3
	静養室	1	1.9m×1.43m	2.72	1階	学童保育クラブ3
	台所	1	1.9m×2.38m	4.52	1階	学童保育クラブ3
	多機能トイレ	1	1.9m×1.43m	2.72	1階	学童保育クラブ3
	便所	1	1.9m×0.95m	1.81	1階	学童保育クラブ3
	押入	1	2.75m×0.95m	2.61	1階	学童保育クラブ3
	玄関	1	1.9m×1.9m	3.61	1階	学童保育クラブ3
	足洗い場	1	1.1m×0.9m	-	外部	学童保育クラブ3
合計			392.74	㎡		
総合計(小学校+幼稚園+放課後児童クラブ)			5998.55	㎡		