

SL記念広場 大型複合遊具設置工事及び駐車場整備工事

※駐車場は竣工済

※大型複合遊具は令和6年1月末完成予定



駐車場完成写真



大型複合遊具完成イメージ




大型複合遊具・駐車場の配置計画図は次ページにて示す

(参考) 大型複合遊具及び駐車場の配置計画図

計画平面図
S=1:200 (A1)

(コメント記入欄)

(物件情報記入欄)

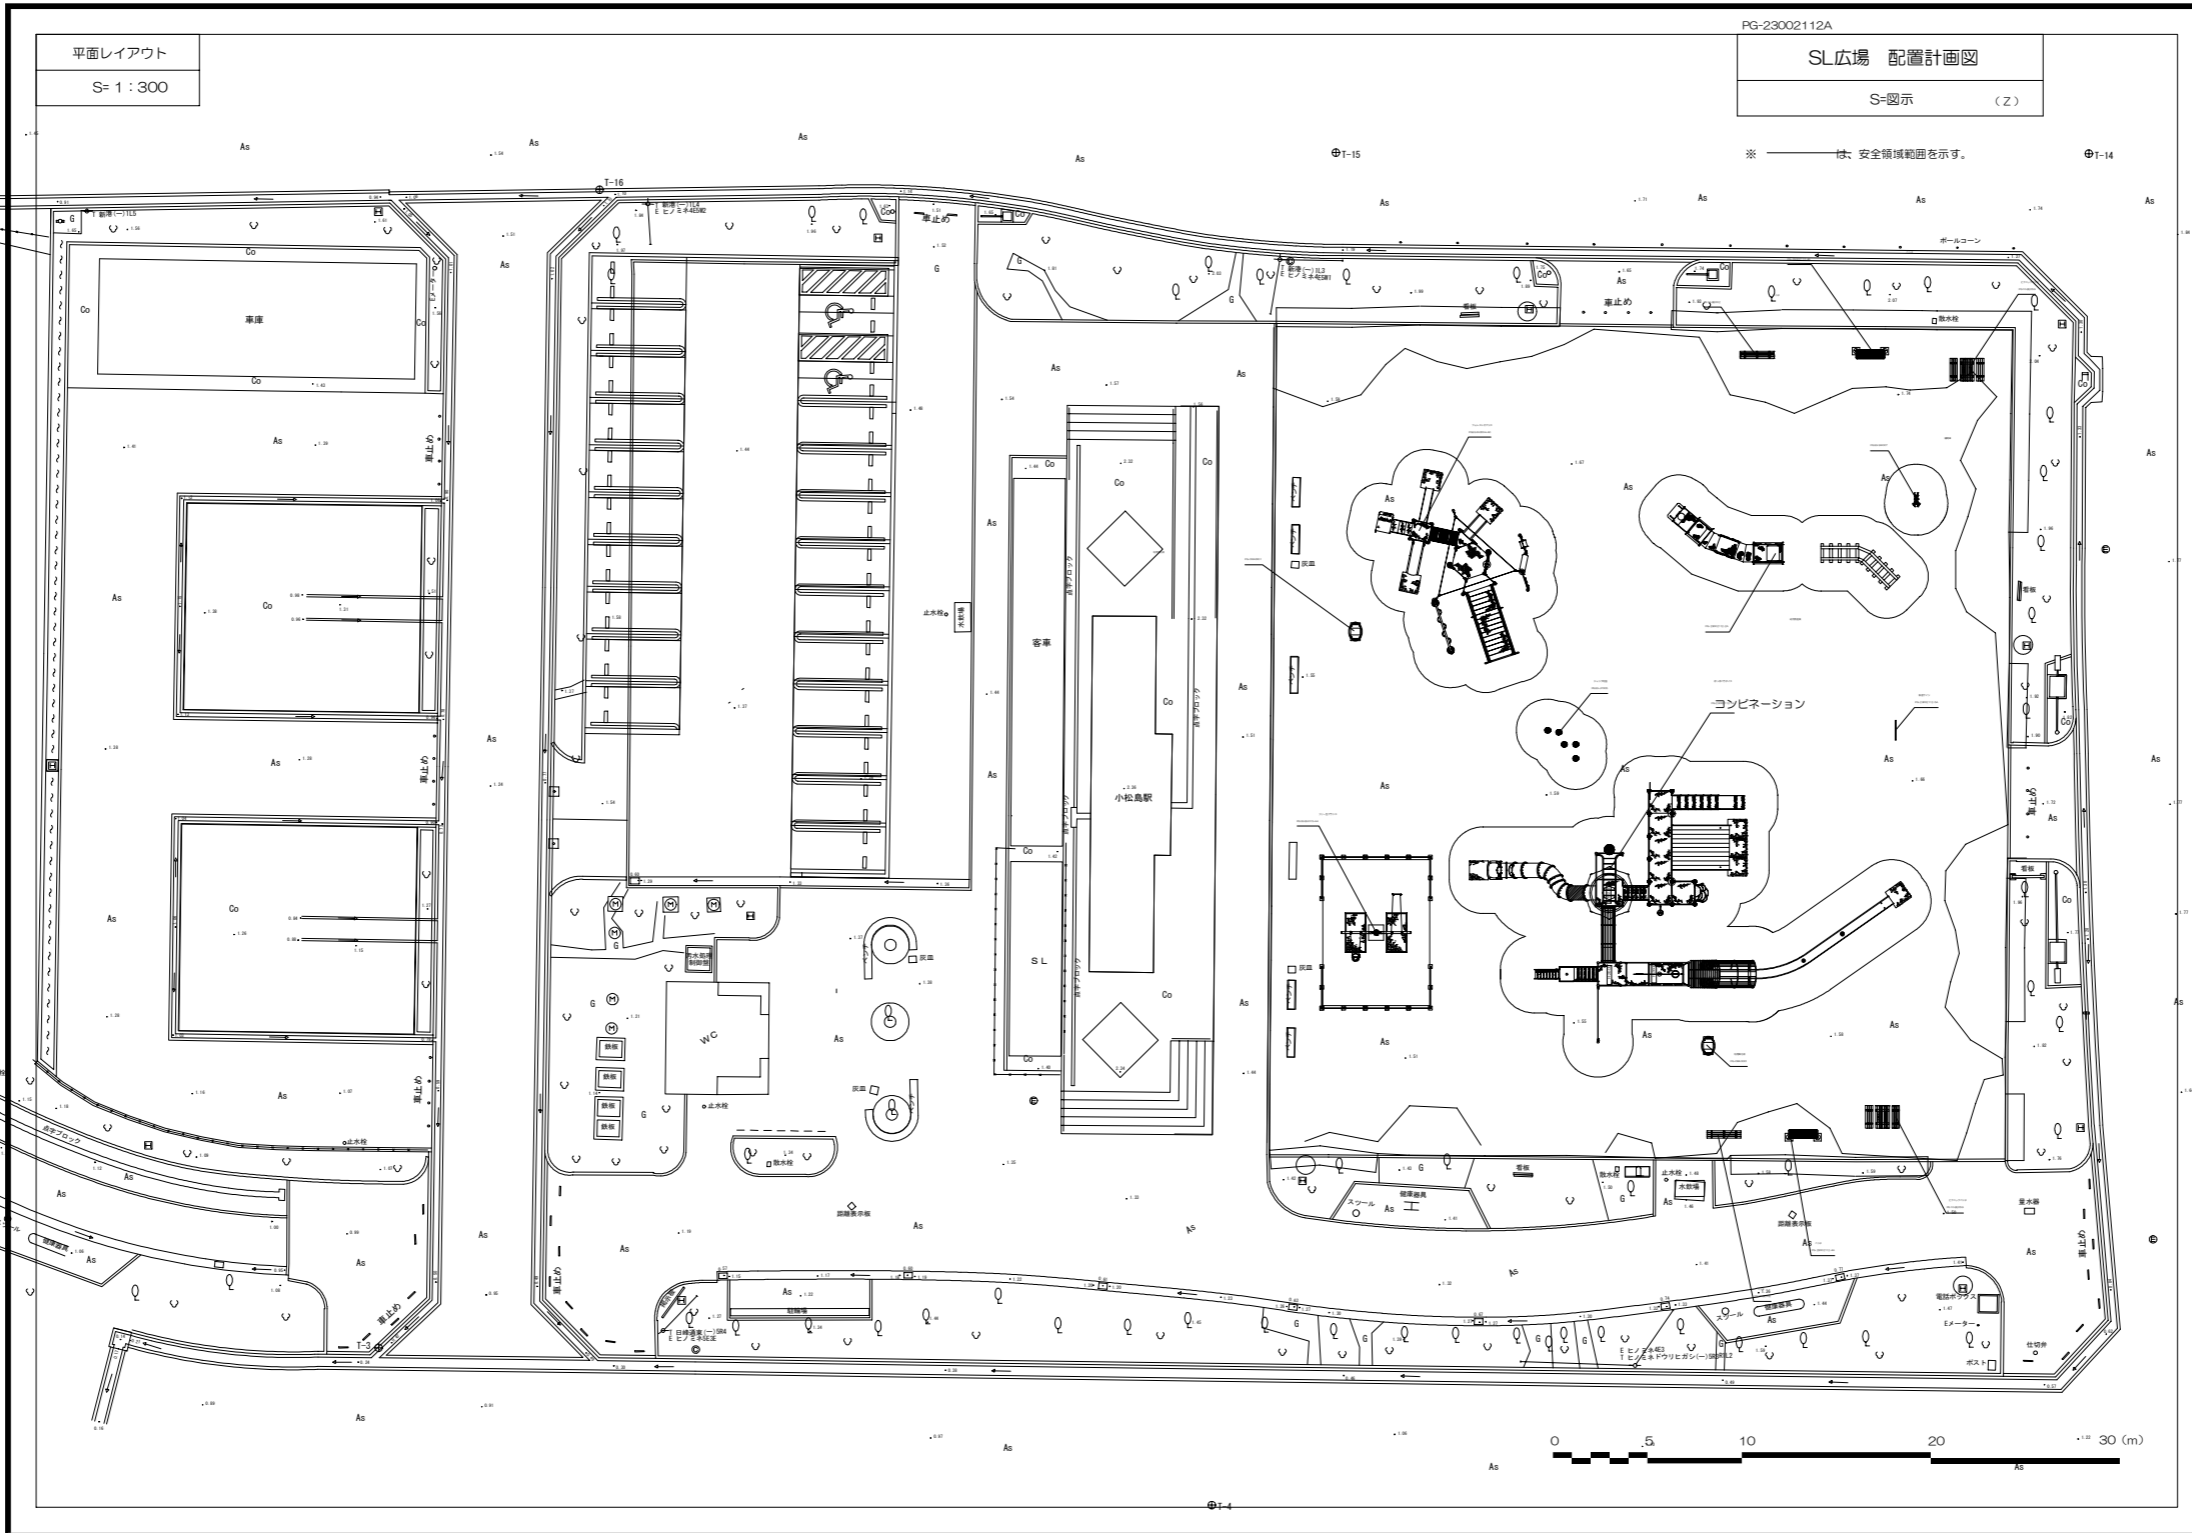

2023.10.03・A3・S=1:300