


# 小松島市全図(3)

1:2,500 都市計画図

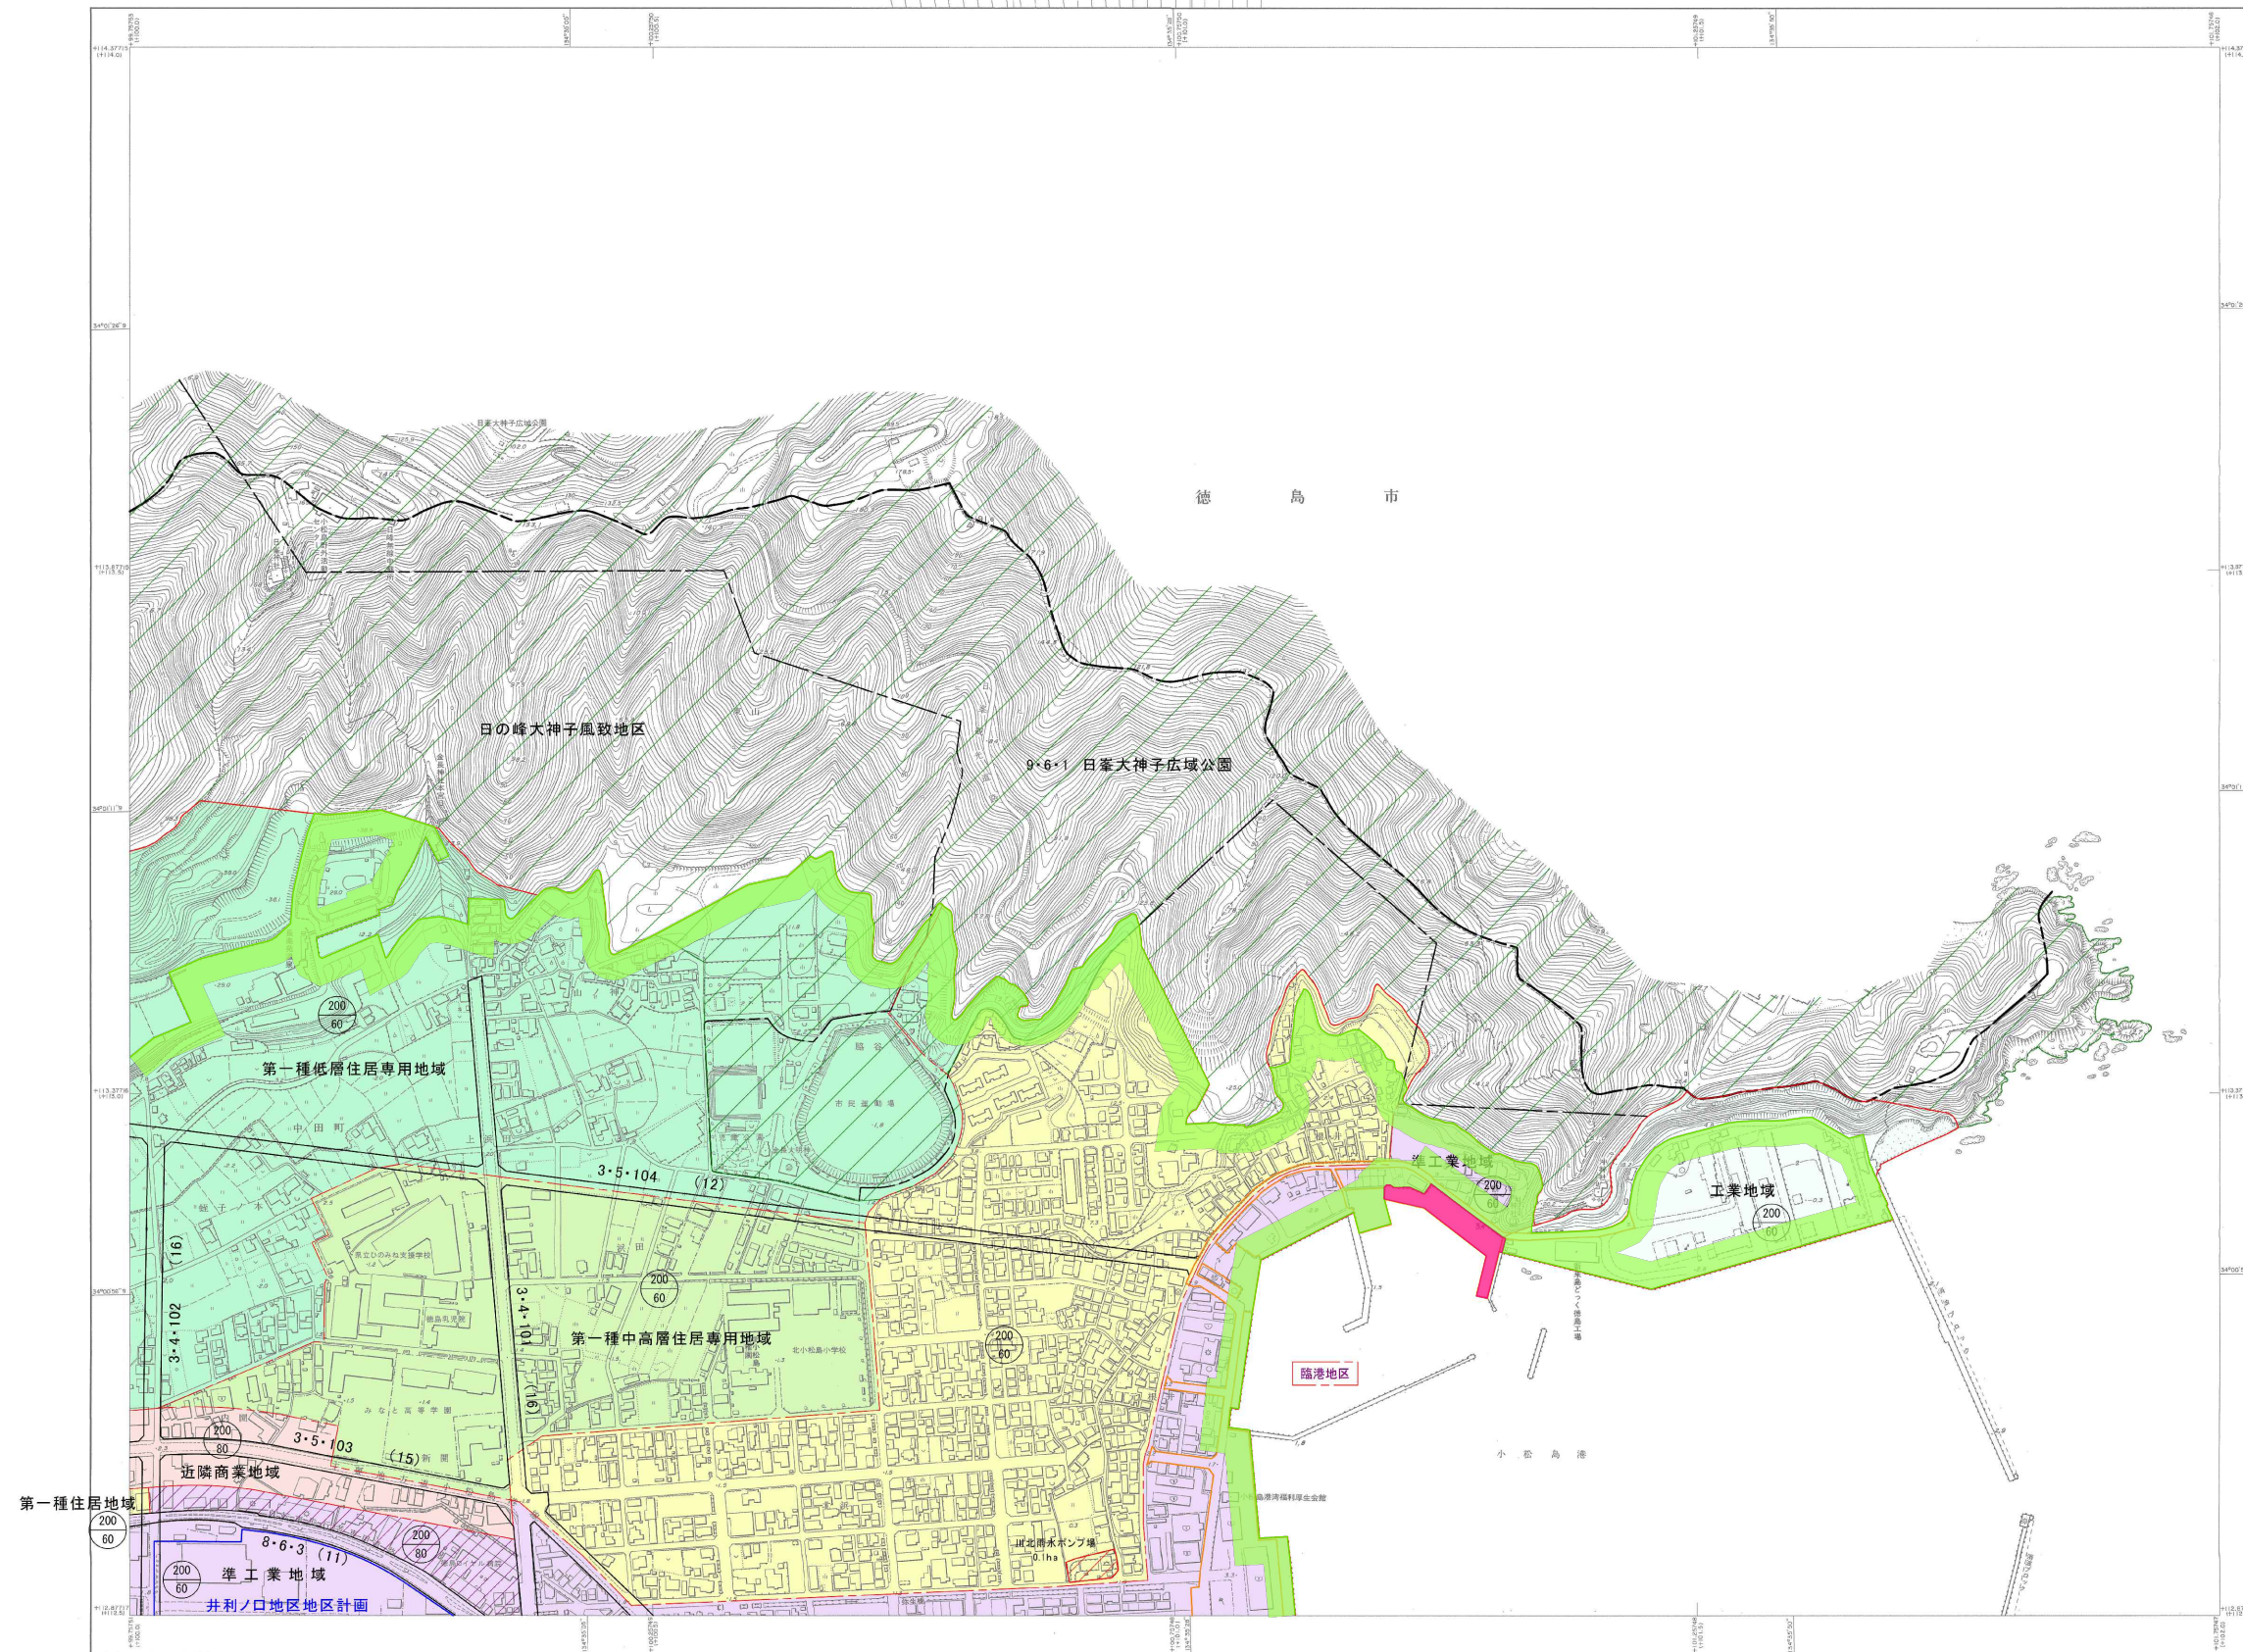

凡 例	
<span style="border: 1px solid green; display: inline-block; width: 10px; height: 10px;"></span>	既 計 画
<span style="border: 1px solid pink; display: inline-block; width: 10px; height: 10px;"></span>	追 加

徳島県東都市計画下水道の変更 小松島市公共下水道(小松島市決定)			
図 面 名	計 画 図		
縮 尺	1:2,500	図面番号	2
作製年月	令和 6 年 2 月		
部 長	課 長	係 長	係
徳 島 県 小 松 島 市			

昭和47年測量  
平成7年修正  
平成19年修正

昭和47年6月撮影  
昭和47年6月撮影  
平成7年6月撮影  
平成7年10月撮影  
平成19年1月撮影(更新地図)

測量 プランナー D E  
修正(更新地図)

1:2,500

「市域内数値標高は、世界測高系に対応」

この測量成果は、建設省国土院の承認を得て、国土院所管の測量標及び測量成果を使用して得たものである。  
(承認番号) 平7 昭公第 63 号

この測量成果は、国土院の承認及び助産を得て、国土院所管の測量成果を使用して得たものである。  
(承認番号) 平16 昭公第 114 号

小 松 島 市  
東土建設株式会社  
株式会社ナカニコンクリート共同