


施設配置計画 (案)

1. 配置計画 (案)

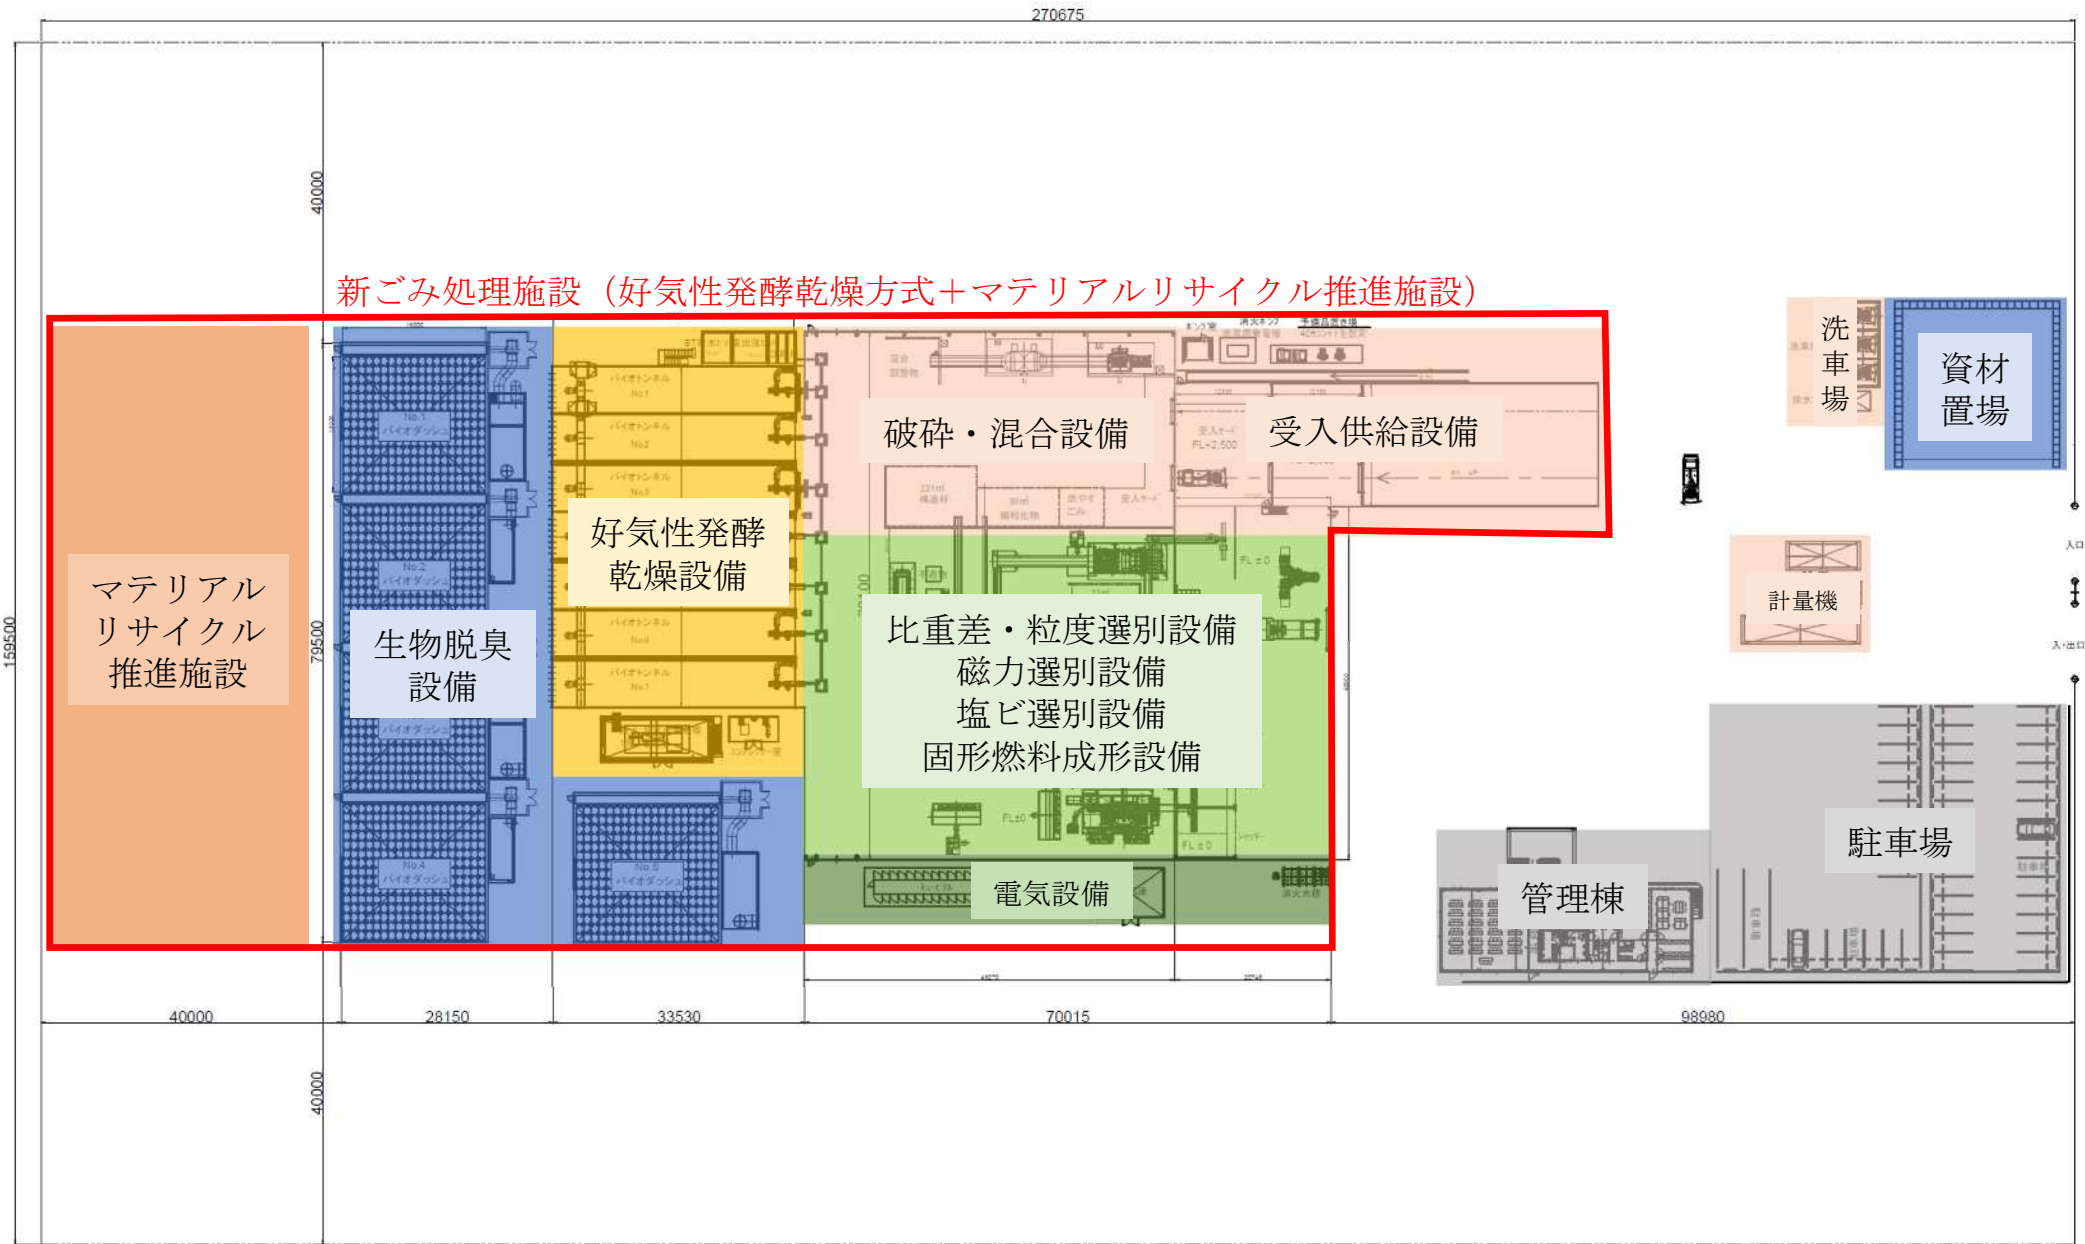

2. 事業予定地（案）

新ごみ処理施設
（好気性発酵乾燥方式＋
マテリアルリサイクル推進施設）

| | |
|-------|----------------------------|
| 住 所 | 徳島県小松島市芝生町西 浦 地内 |
| 建築面積 | 約14,000㎡（1.4ha） |
| 用地面積 | 約24,000㎡（2.4ha） |
| その他施設 | 管理棟、計量棟、駐車場、 洗車場、資材置き場等 |

