



凡例

工事仮囲い

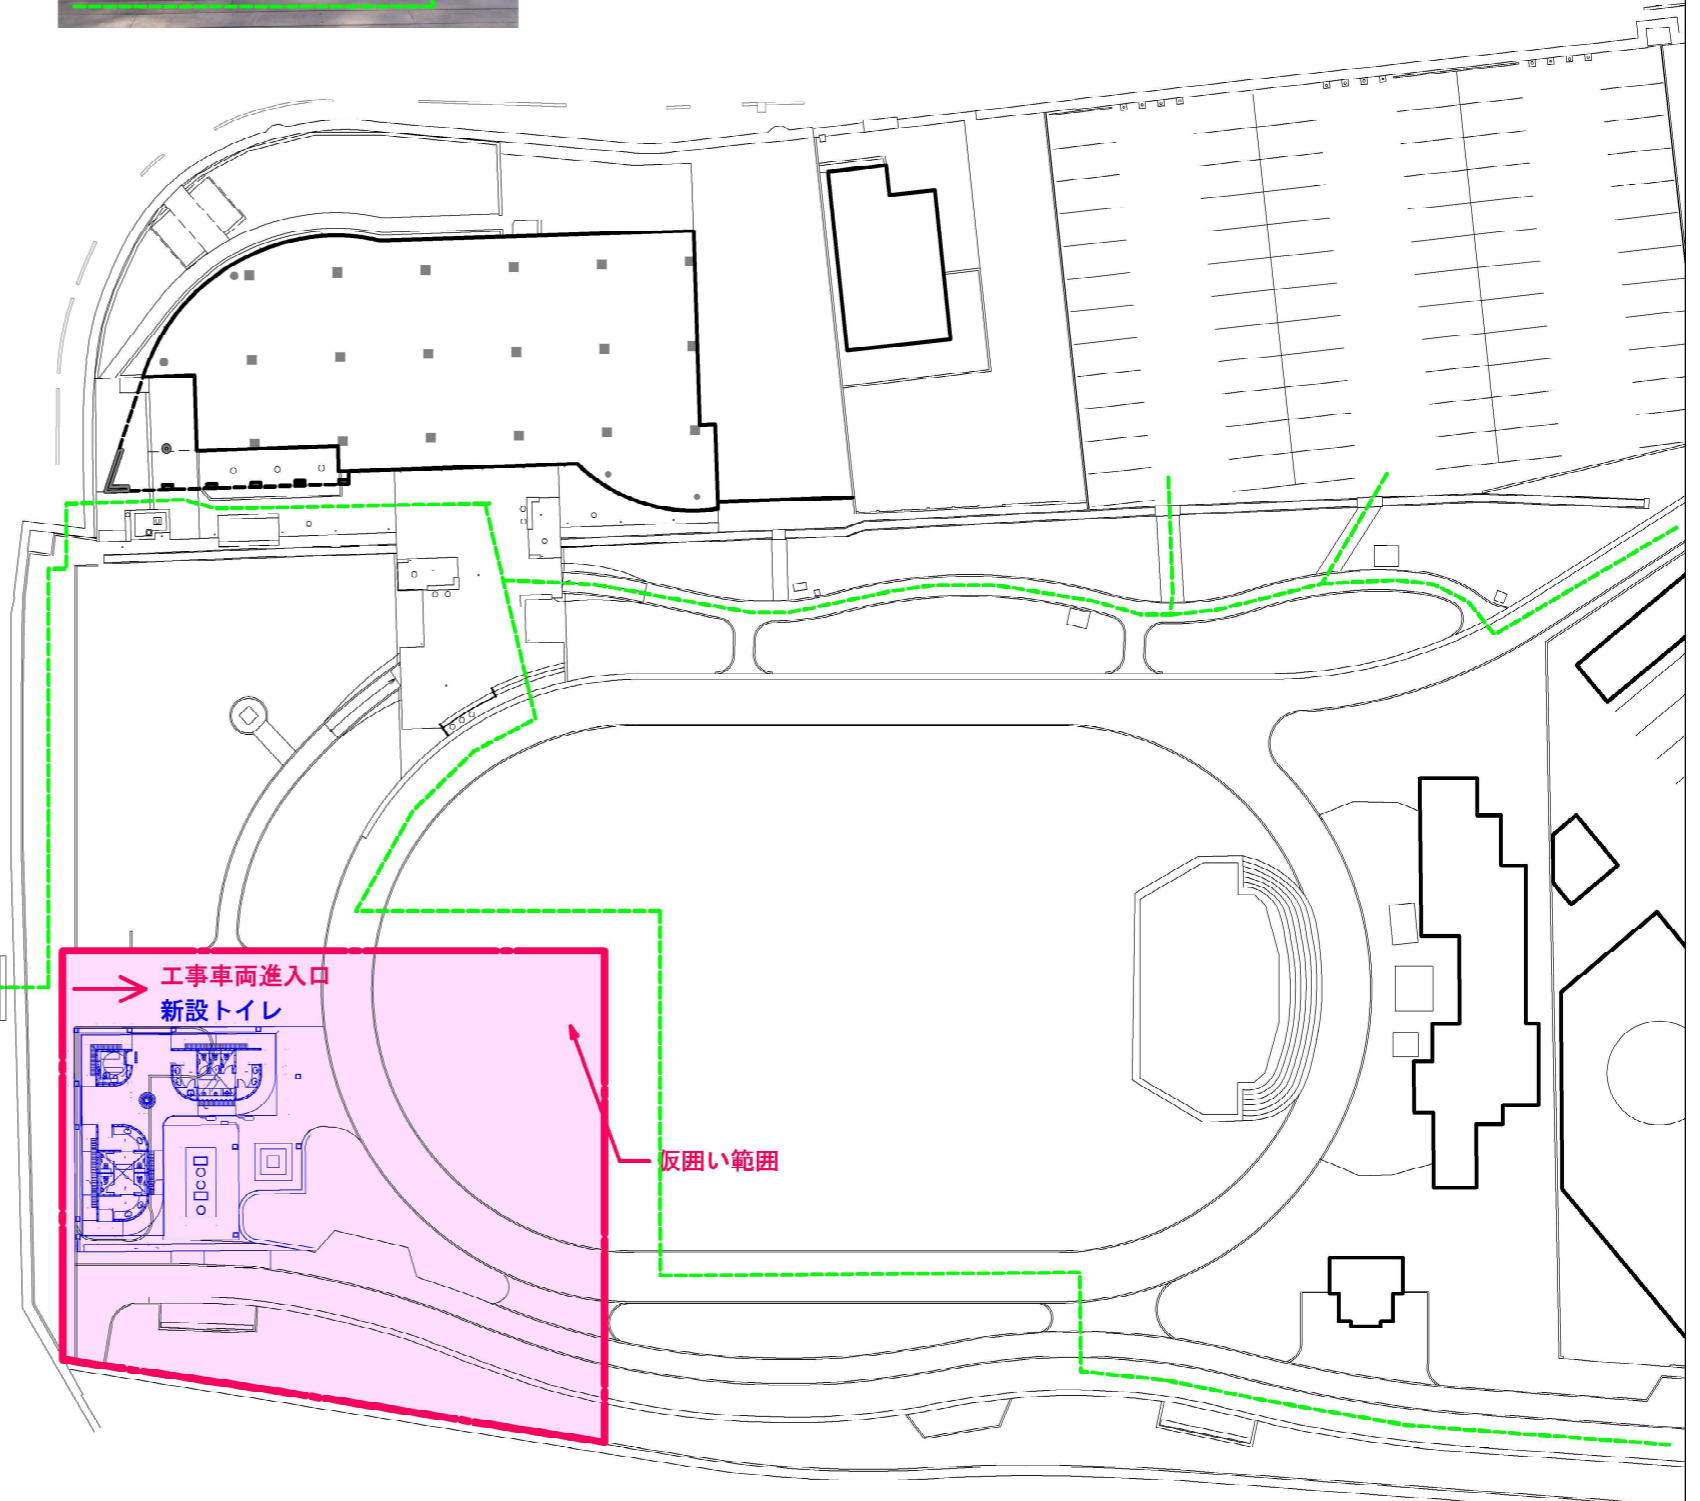

公園利用者導線

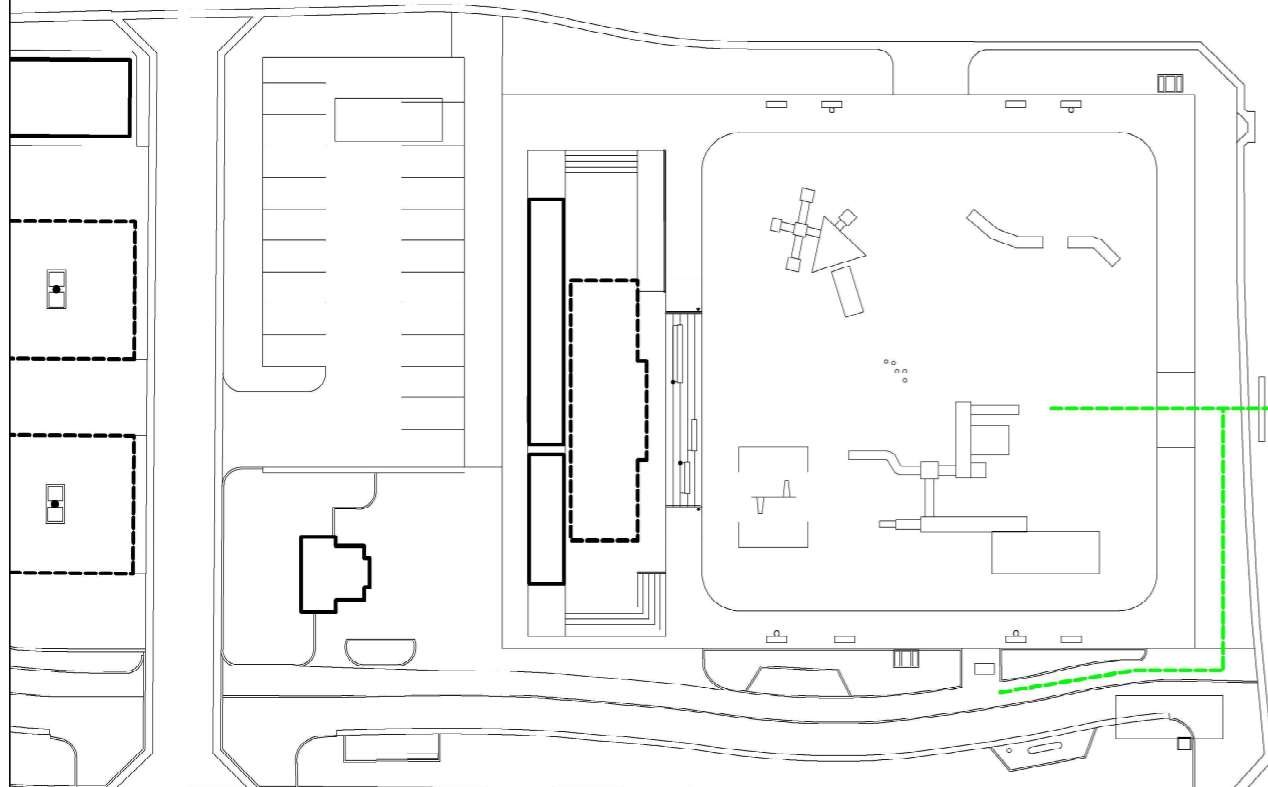

特記事項	

小松島市 都市整備部 都市整備課	カイトアーキテクトゥワイフ・かたちとことばデザイン舎 小松島ステーションパーク改修工事詳細設計共同体
管理技術者 京智雄	監匠技術者 藤野真史
主任技術者 岩田悠介	外構技術者 丹部一彦
照査技術者 高橋広樹	

工事名称	R7 ニホンフラッシュたぬき広場トイレ新築工事		
図面名称	トイレ仮設計画図		
縮尺 (A1)	1/300	縮尺 (A2)	1/600
		設計年月	25.03.17