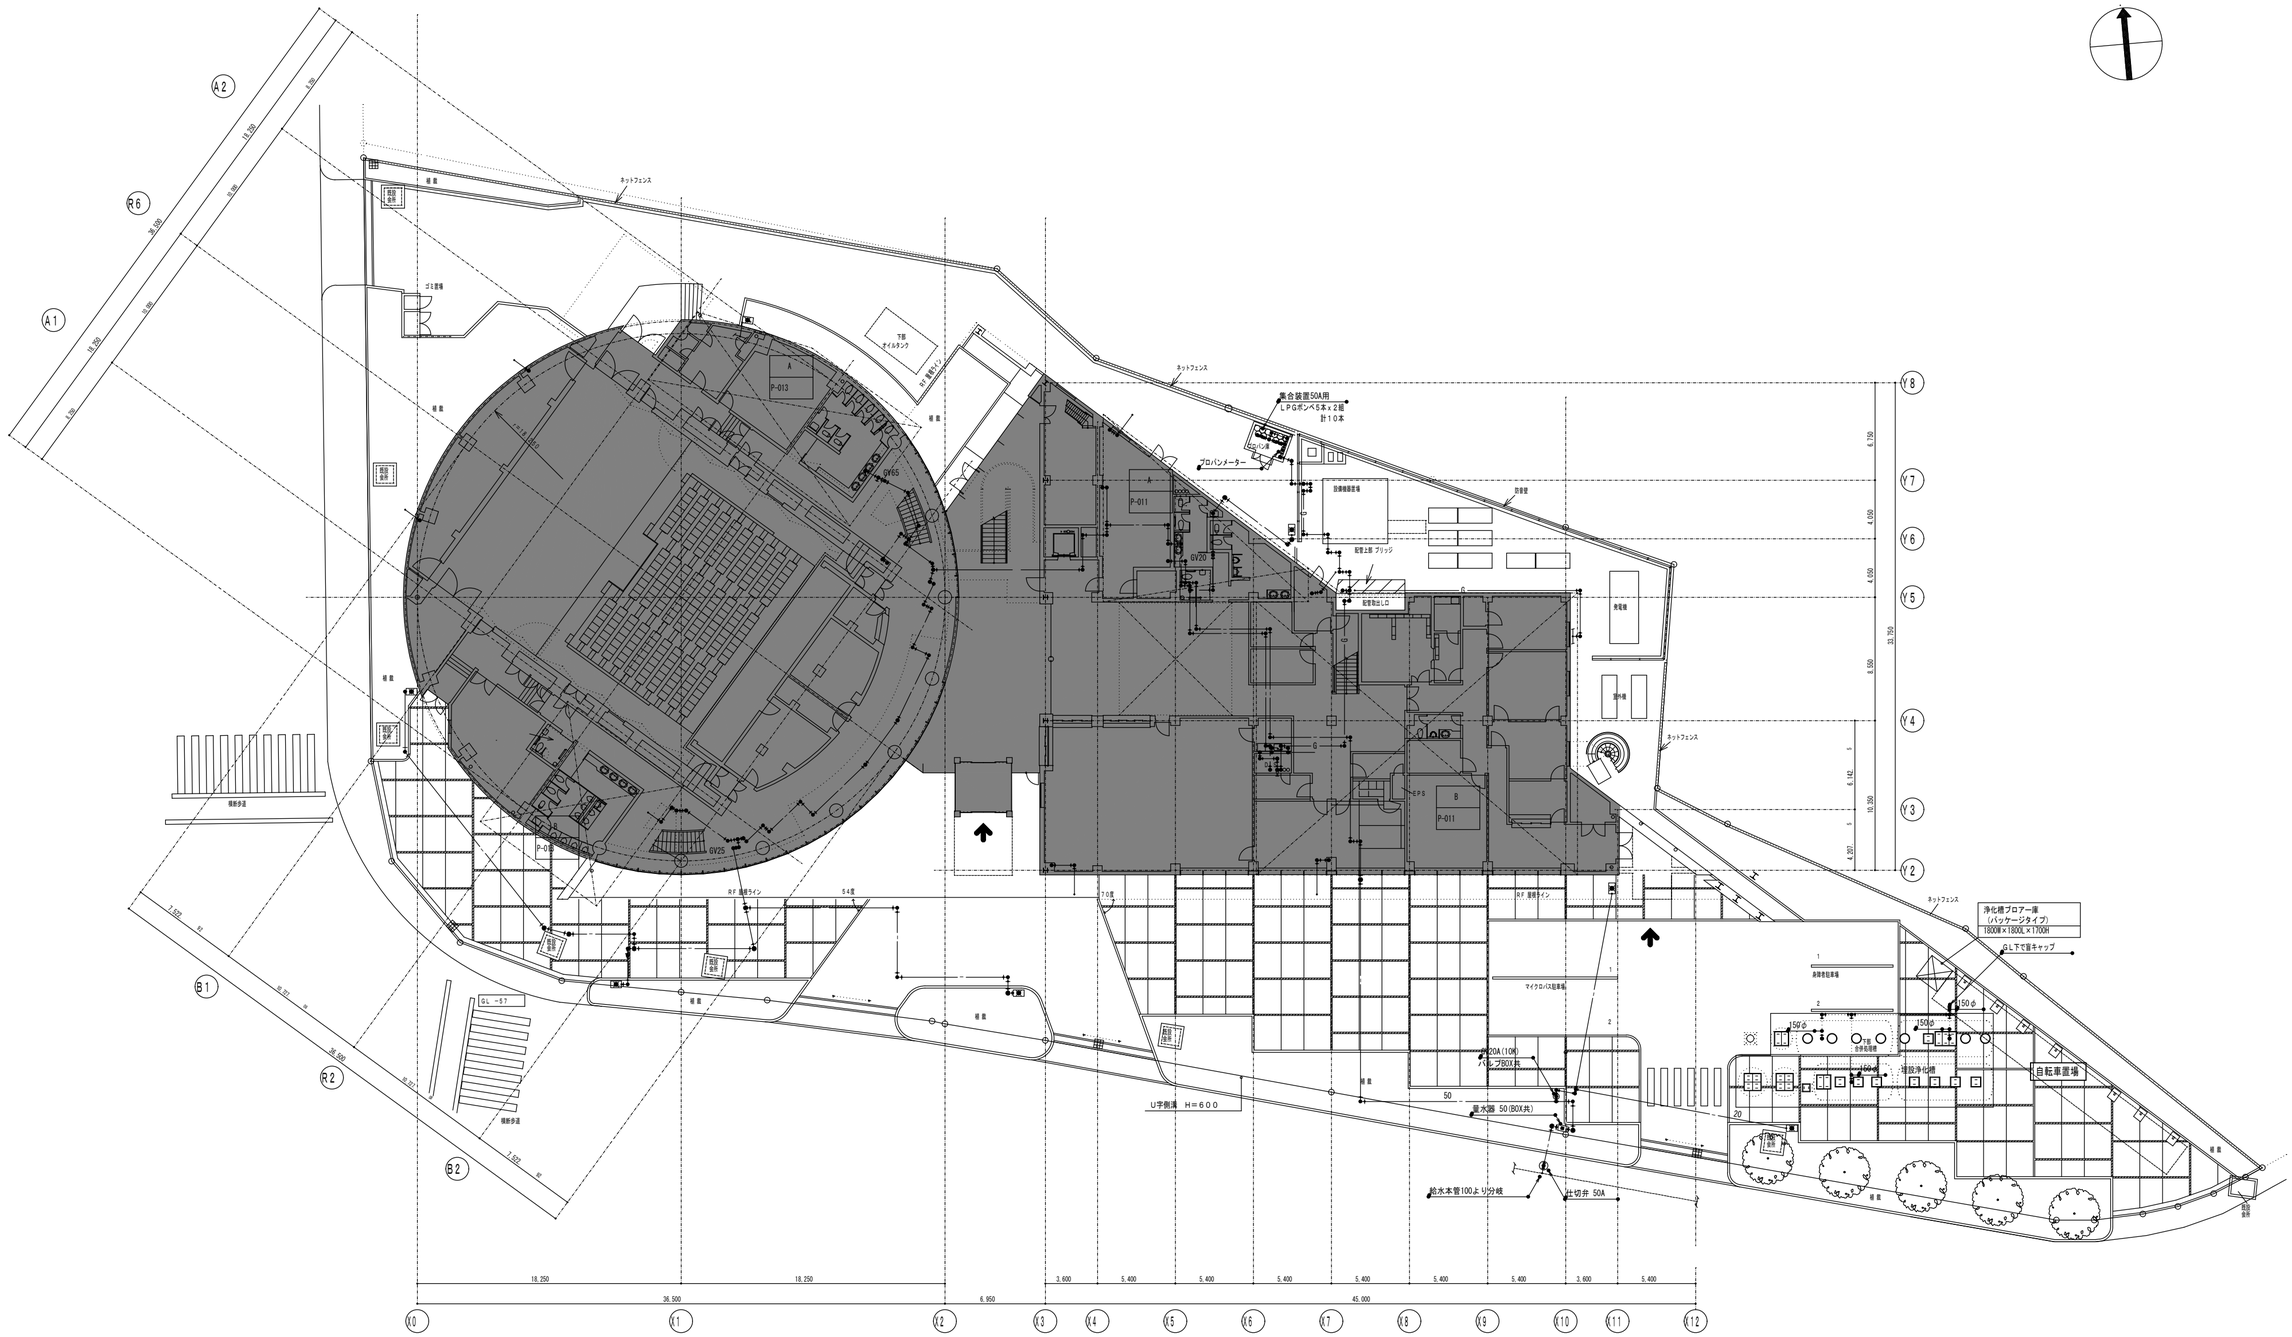

件名			図面名称	縮尺	日付	図番
サウンドハウスホール既存図			衛生設備 1階平面図	1：200		P－008